

**PREDLOG**



**OBČINA GORNJA RADGONA  
OBČINSKI SVET**

Partizanska c. 13, 9250 Gornja Radgona  
tel.: 02 564 38 38, faks: 02 564 38 14  
<http://www.gor-radgona.si>  
e-pošta: [obcina@gor-radgona.si](mailto:obcina@gor-radgona.si)

Številka: 351-5/2005-U103

Datum: \_\_\_\_\_

Na podlagi 18. člena Statuta Občine Gornja Radgona (Uradno glasilo Občine Gornja Radgona, št. 1/2015) je Občinski svet Občine Gornja Radgona na svoji \_\_\_\_\_. izredni seji, dne \_\_\_\_\_ sprejel naslednji

**S K L E P**

1. Občinski svet Občine Gornja Radgona se je seznanil z izdelano Idejno zasnovo projekta – Energetska sanacija in dograditev večnamenske športne dvorane (VŠD) ob OŠ Gornja Radgona, katero je pripravilo z javnim naročilom izbrano podjetje Adesco d.o.o., januar 2019.
2. Predmetna idejna zasnova projekta predstavlja osnovo za izdelavo DGD in PZI projekta – Energetska sanacija in dograditev večnamenske športne dvorane (VŠD) ob OŠ Gornja Radgona, s ciljem pridobitve gradbenega dovoljenja. Na podlagi navedenega preneha veljati sklep št. 351-5/2005-U103, ki ga je sprejel Občinski svet Občine Gornja Radgona sprejet na svoji 9. redni seji, dne 28.12.2015.

**ŽUPAN  
OBČINE GORNJA RADGONA**  
Stanislav ROJKO

## **OBRAZLOŽITEV:**

Občina Gornja Radgona si že več kot dve desetletji prizadela izgraditi novo večnamensko športno dvorano (VŠD) v Gornji Radgoni, ki bi ustrezala pogojem za izvedbo šolskih športnih tekmovanj v dvoranskih športih in omogočala izvajanje tekem na državnem nivoju v dvoranskih športih, predvsem v rokometu, ki se je zahvaljujoč entuziastom in njihovemu nesebičnemu zalaganju za klub, kljub neugodnim prostorskim pogojem obdržal in letos praznuje 60 letnico delovanja, medtem ko sta košarka in odbojka športa, ki sta nekoč bila prav tako prisotna v naši občini, povsem izginila oz. se preselila v druge sredine. VŠD bi omogočila tudi bolj kvalitetno izvajanje ur šolskega športa in izvajanje raznoterih interesnih dejavnosti s področja športa za učence od 1. do 9. razreda, ter učence podružnične šole. Šport je danes sestavni del celovitega pogleda na življenje. Šport v šolah pa je najbolj množična oblika športne dejavnosti. S svojimi vsebinami in smotri je podlaga takoj športni rekreaciji kot tekmovalnemu športu. Je sestavni del vsestranskega oblikovanja mladega človeka. Preko športa je mogoče vplivati na pozitiven razvoj človekove osebnosti in njegovo zdravje.

Glede številnih poskusov, da bi prišli vsaj do projektne dokumentacije je bilo v oktobru 2017 pripravljeno podrobno poročilo o izvedbi aktivnosti in je bilo predstavljeno na takratni seji OS iz katerega izhaja, da je bilo v obdobju 2005 – 2015 kar nekaj poskusov iskanja načinov in poti kako priti do nove VŠD in za to porabljenih kar nekaj sredstev, žal pa vsi poskusi niso privedli dlje kot do idejnih zasnov. V okviru navedenega je bil tudi poskus izgradnje VŠD po postopku JZP (javno zasebnega partnerstva), ki pa žal ni dal rezultata saj je zainteresirano podjetje v zadnjem trenutku odstopilo in se na razpis ni prijavilo. Zadnji tak poskus pred tem, ki vam bo predstavljen danes je bil leta 2015, ko smo na občinski upravi zbrali zainteresirano civilno športno sfero, učitelje športa na OŠ G. Radgona ter navedene deležnike povprašali o njihovih potrebah, vezanih na VŠD. Na podlagi zbranih potreb je podjetje Atelje Ostan Pavlin d.o.o. v avgustu 2015 izdelalo IDZ in IDP za izgradnjo VŠD ob OŠ G. Radgona, v okviru katerega je bila investicija ovrednotena na 6.438.406,04 EUR z DDV. Občinski svet Občine Gornja Radgona je na svoji 9. redni seji, dne 28.12.2015 na podlagi navedene predstavitve potrdil in sprejel Idejni projekt večnamenske športne dvorane ob Osnovni šoli Gornja Radgona ter Dokument identifikacije investicijskega projekta Izgradnja večnamenske športne dvorane ob Osnovni šoli Gornja Radgona.

Po proučitvi navedenega IDZ in finančnih zmožnosti Občine Gornja Radgona je bila glede na finančne obveznosti in stanje občinskega proračuna sprejeta odločitev, da se v tovrstno investicijo ne gre, in da se skušajo poiskati druge racionalnejše rešitve za izgradnjo dvorane, ki bi ustrezala potrebam OŠ G. Radgona in predvsem športnih društev, ki gojijo dvoranske športe.

Po tem, ko je nekaj časa ideja glede VŠD ob OŠ G. Radgona mirovala, predvsem zaradi izjemne dinamike izvajanja drugih, predvsem kohezijskih projektov, se je razvila ideja, da bi ob obstoječi telovadnici OŠ G. Radgona postavili samostojen objekt VŠD, ki bi ponujal tako želene pokrite športne površine glede katerih smo za razliko od odprtih v naši občini močno podprtiani. Dodaten zagon ideji je dala postavitev centra BAZA v Ljubljani, kjer je bila VŠD s podobnimi vsebinami, kot jih želimo ponuditi športni sferi v G. Radgoni, postavljena za dobrih 1,9 MIO EUR z opremo in katero smo si tudi ogledali, predstavnik investitorja pa nam je glede gradnje in vseh podrobnosti podal vse potrebne informacije, pripravljen pa nam je s podatki in informacijami stati ob strani tudi v času naše gradnje.

Tako smo s pomočjo deležnikov, predvsem učiteljev športa na OŠ G. Radgona in članov RK Arcont Radgona, pripravili projektno naložbo na podlagi katere je bil izdelan IZP po katerem se predvideva izgradnja nove VŠD tukaj ob obstoječi telovadnici OŠ G. Radgona, predelava prostora stare telovadnice OŠ G. Radgona v spremljajoče prostore za potrebe VŠD, ki bo stala tukaj ob stari telovadnici in v kateri bodo, slačilnice, kabineti, skladišča, shrambe za opremo in rezervne... Predelava stare telovadnice je tako predvidena na način, da se izvedeta dve etaže, kjer bo v zgornji etaži še ena manjša telovadnica za drobnozrnate vsebine in fitnes ter del prostorov, ki so navedeni že prej. Ves čas priprave projektne naloge kakor tudi v času priprave IZP so potekali intenzivni sestanki in e-koordinacije z navedenimi deležniki (OŠ G. Radgona, RK Arcont Radgona, PD Radgona, strokovnjaki s področja gradbeništva in športne tehnologije, občinska uprava), glede optimizacije funkcionalnosti VŠD s ciljem, da bi dobili res tisto kar si želimo. Faza priprave IZP je zaključena in bo v nadaljevanju predstavljena s strani g. Jureta Bočka iz podjetja Adesco d.o.o., ki je bilo izbrano na javnem razpisu.

Trenutno potekajo aktivnosti vezane na izbiro optimalnih rešitev za vgradno in premično športno opremo, kjer po že prej navedenem vzorcu sodelujemo projektanti, uporabniki dvorane, športni pedagogi, strokovnjaki s področja športne tehnologije in zadolženi predstavniki občinske uprave, spet s ciljem optimizacije in kar največje uporabnosti opreme.

Na tem mestu velja posebej izpostaviti dejstvo, da se Občina Gornja Radgona močno zaveda finančne zahtevnosti izvedbe predmetnega projekta, zato smo projektantu s ciljem, da dvorano po desetletjih pričakovanj in poskusov, vendarle dobimo naložili, da projekt razdeli na več faz izmed katerih naj bo prva faza izgradnja same VŠD na način, da bo med gradnjo VŠD možna varna uporaba stare telovadnice, vedeti moramo namreč, da bi v primeru rušitve stare in na istem mestu gradnja nove VŠD pomenila veliko motnjo pri izvajanju pouka športa kakor tudi pri izvajanju vseh ostalih dejavnosti, ki se izvajajo v telovadnici za vsaj 6 mesecev, medtem ko po zdajšnjem načrtu, kot že navedeno, stara telovadnica ostaja v uporabi ves čas gradnje nove VŠD. Po izgradnji nove VŠD je predvidena takoj po izdaji uporabnega dovoljenja, možnost uporabe nove VŠD in takojšnje nadaljevanje naslednje faze gradnje, torej ureditve spodnje etaže stare telovadnice, kar bo pomenilo zahtevo po organizaciji pouka športa na način, da se bodo učenci v času izvajanja navedene faze preoblačili v drugih prostorih, kar pa verjamemo ne bo prevelik organizacijski zalogaj za OŠ, predvsem ob zavedanju kaj v občini dobivamo in po kolikšnem času. Ob načrtovanju gradnje VŠD smo predvideli tudi najslabši možni scenarij, po katerem bi po izgradnji VŠD naredili prehod iz stare v novo VŠD in ohranili možnost uporabe slačilnic stare telovadnice, kar pa verjamemo, ne glede na številne želje in potrebe ter prioritete, ob razumevanju in podpori g. Župana ter članic in članov občinskega sveta ne bo potrebno izvajati.

V nadaljevanju podajamo predvideni terminski plan izvajanja aktivnosti za izgradnjo VŠD ob OŠ G. Radgona:

- 26. 11. 2018 idejna zasnova za pridobitev projektnih in drugih pogojev – IZP;
- 6. 7. 2019 Projektna dokumentacija za pridobitev mnenj in gradbenega dovoljenja – DGD;
- 6. 8. 2019 Projektna dokumentacija za izvedbo gradnje – PZI;
- začetek septembra 2019 pridobitev gradbenega dovoljenja;
- oktober 2019 - januar 2020 izvedba JN za pridobitev izvajalca za gradnjo VŠD;
- december 2019 - marec 2020 izbran izvajalec za izgradnjo VŠD;
- april 2020 začetek I. faze gradnje (objekt VŠD).

Ocena vrednosti celotnega projekta – vse faze:

- 2.877.995,00 brez DDV oz. 3.511.153,90 EUR z DDV

Predvidena uporaba dvorane:

- november – marec: dopoldan OŠ G. Radgona, popoldan in zvečer rekreacija (košarka, odbojka, namizni tenis,...), malonogometni klubi vsak po 1x tedensko, ŠNK Radgona;
- april – oktober - dopoldan OŠ G. Radgona;
- september – junij: popoldan in zvečer RK Arcont Radgona 6-7 selekcij, vsaka trening 3 x tedensko in tekme ob vikendih; PD Radgona (plezalna stena); v prihodnosti morda košarkarski, odbojkarski oz. klub dvoranskega nogometa;
- komercialni uporabniki za potrebe izvedbe koncertov, predstav... občasno.

V nadaljevanju podajamo trenutno veljavni urnik v obeh dvoranah OŠ G. Radgona in urnik vadbe v TVD Partizan iz katerega je razvidno kaj se lahko pričakuje v primeru, da se TVD Partizan ukine in se predmetni prostor v bodočnosti predvidi za širitev kulturnega doma in iz katerih je razvidno, da so vse tri pokrite športne površine, ki so trenutno občanom v G. Radgoni na razpolago, praktično popolnoma zasedene. Izgradnja nove VŠD bo zagotovo sprožila povečanje interesa za dvoranske športe, ki trenutno zaradi nezadostnih dimenzijs igralnih površin ne omogočajo izvedbe aktivnosti, kar pomeni, da bo urnik nove VŠD potrebno ustrezno prilagoditi in nekatere aktivnosti preusmeriti v malo telovadnico, Partizan ali novo vadbeno površino v nadstropju današnje telovadnice.

**OSNOVNA ŠOLA GORNJA RADGONA, PREŽIHOVA 1  
URNIK DEJAVNOSTI - VELIKA TELOVADNICA  
ŠOLSKO LETO 2018/19**

	PONEDELJEK	TOREK	SREDA	ČETRTEK	PETEK	SOBOTA	NEDELJA
07.30 – 08.15	KK Ljutomer - Košarka 1. – 5. raz	Atletika, igre z žogo 6. do 9. razred Danijel Ajlec	NŠP Nataša Irgolič Atletika,igre z žogo- 6.-9. raz. Jožica Zih	NŠP Jožica Zih Igra in gibanje 1.-3. razred Silva Curman	NŠP Nataša Irgolič		
13.55 – 14.40	ŠSP Jožica Zih Ritmčna gimnastika Robertina Rožanc 14.00 -15.00	IŠN Danijel Ajlec IŠO Jožica Zih	Nogomet Miha Cvetko 1. razred ?	ŠZZ Nataša Irgolič Ritmčna gimnastika Robertina Rožanc 14.00 -15.00	IŠN Danijel Ajlec	ŠDKN ČREŠNJEVCI Mario Jančar	15.30 -17.00
14.45 – 15.30	ŠSP Jožica Zih	IŠN Danijel Ajlec IŠO Jožica Zih		ŠZZ Nataša Irgolič	ŠNK RADGONA U - 12 Miha Cvetko	20.00-21.30 KMN IVANJS. SLATINA (N) Danilo Fras	17.00 – 18.30
15.30 – 17.00	Od 16.00 2.,3 razred Mini rokomet Niko Klun	ŠNK RADGONA U-9 Borut Uham	ŠNK RADGONA DEKLETA Miha Cvetko	ŠNK RADGONA U-10 Jože Sečkar	ŠNK RADGONA DEKLETA Miha Cvetko	KMN ZORO (N) Zbigovci Tomaž Hamler	18.30 – 20.00
17.00 – 18.30	RK ARCONT RAD. mlajši dečki Niko Klun	RK ARCONT RAD. Mini rokomet 4., 5. razred Niko Klun	ŠNK RADGONA U-11 Emil Bračko	ŠNK RADGONA U -9 Borut Uhan	ŠNK RADGONA U - 10 Jože Sečkar		
18.30 – 20.00		ŠNK RADGONA U-12 Miha Cvetko	Rekreacija za zaposlene OŠ G. Radgona	ŠNK RADGONA U-11 Emil Bračko	NK SAHARA (N) Martin Riharič		
20.00 – 21.30		KMN Podgrad (N) Uroš Fišinger		Miran Gaševič (N)	ŠD Lomanose (N) Boštjan Bratusa		

Ravnatelj OŠ Gornja Radgona: Dejan Kokol

Gornja Radgona, oktober 2018



**OSNOVNA ŠOLA GORNJA RADGONA, PREŽHOVA 1  
URNIK DEJAVNOSTI - MALA TELOVADNICA  
ŠOLSKO LETO 2018/19**

	PONEDELJEK	TOREK	SREDA	ČETRTEK	PETEK	SOBOTA	NEDELJA
07.30 – 08.15	Prleška judo šola 1.- 5. razreda	Prleška judo šola 1.- 5. razreda	NŠP Nataša Irgolič Atletika, igre z žogo 6.-9.razred Jožica Zih	NŠP Jožica Zih Igra in gibanje- 1.-3.raz. Silva Čurman	NŠP Nataša Irgolič		
13.55 – 14.40	SSP Jožica Zih Ritmična gimnastika Robertina Rožanc 14.00 -15.00	Prleška judo šola 1.- 5. razreda	Plesna šola Zeko 14.45 – 15.45	ŠZZ Nataša Irgolič Ritmična gimnastika Robertina Rožanc 14.00 -15.00	Prleška judo šola 1.- 5. razreda		
14.45 – 15.30	ŠSP Jožica Zih	Prleška judo šola 1.- 5. razreda	Plesna šola Zeko	ŠZZ Nataša Irgolič	Prleška judo šola 1.- 5. razreda		
15.30 – 17.00			Šola hujšanja Slavica Mencinger 16.15-18.00	Zdravstveni dom Projekt (šola, starši, ZD)			
17.00 – 18.00		REKREACIJA upokojenke Elica Koroševič 16.30 – 18.00	Šola hujšanja Slavica Mencinger	Zdravstveni dom Projekt (šola starši,ZD)			FIT-FAJN Začetni plesni tečaj 8x 17.00-18.30
18.00 – 19.00	REKREACIJA ŽENSKE Elica Koroševič 17.30-19.00	NTK Žogica Rekreacija (Jernej Soklič)	Rekreacija za zaposlene OŠ G.Radgona	FIT-FAJN Oblikovanje telesa (Dušan Šut)	NTK Žogica Rekreacija (Jernej Soklič) 18.30 – 20.00		FIT-FAJN Nadaljevalni plesni tečaj 8x 18.45-20.15
19.00 – 20.00	FIT-FAJN Oblikovanje telesa (Dušan Šut) 19.15-20.15	NTK Žogica Rekreacija (Jernej Soklič)	Rekreacija za zaposlene OŠ G. Radgona	Radgonske gorice Andreja Novak	NTK Žogica Rekreacija (Jernej Soklič)		
20.00 – 21.30	FIT-FAJN HIIT vadba (D. Šut) 20.20 – 21.20	FIT-FAJN VITALNOST (Dušan Šut) 20.00-21.00	FIT-FAJN ZUMBA FIT (Dušan Šut) 20.00-21.00	ŠKOŠKA GORICA	FIT-FAJN Pilates (Dušan Šut) 20.00-21.00		

Gornja Radgona, oktober 2018



Ravnatelj OŠ Gornja Radgona: Dejan Kokol

**URNIK VADBE V TELOVADNICI PARTIZAN - SEZONA 2018/2019**

Ura	PONEDELJEK	TOREK	SREDA	ČETRTEK	PETEK	SOBOTA	NEDELJA	Ura
8.00-8.30								8.00-8.30
8.30-9.00	VITICA rekreacija			VITICA rekreacija				8.30-9.00
9.00-9.30								9.00-9.30
10.00-10.30								10.00-10.30
10.30-11.00								10.30-11.00
13.00-13.30								13.00-13.30
13.30-14.00								13.30-14.00
14.00-14.30								14.00-14.30
14.30-15.00								14.30-15.00
15.00-15.30								15.00-15.30
15.30-16.00		SUMMA rekreacija (sept.-jun.)	VRTEC M.GOLARJA nogometni vrtec (nov.-jan.)	SUMMA rekreacija (sept.-jun.)	ŠNK RADGONA U7-NOGOMET (nov.-maj)	SHOTOKAN KARATE GORNJA RADGONA karate (sept.-julij)	SHOTOKAN KARATE GORNJA RADGONA karate (sept.-julij)	15.30-16.00
16.00-16.30	ŠNK RADGONA U7-NOGOMET (nov.-maj)	KORONARNO DRUŠTVO RADENCI rekreacija (sept.-jun.)	SHOTOKAN KARATE DO KLUB GORNJA RADGONA karate (sept.-julij)	SHOTOKAN KARATE DO KLUB GORNJA RADGONA karate (sept.-julij)	ŠNK RADGONA U7-NOGOMET (nov.-maj)	RUDI ŠADL odbojka (okt.-junij)	HARIS ČERKIČ nogomet (nov.-jan.)	16.00-16.30
16.30-17.00								16.30-17.00
17.00-17.30								17.00-17.30
17.30-18.00								17.30-18.00
18.00-18.30	VRTEC M.GOLARJA telovadba (okt.-apr.)	ŠPORTNO DRUŠTVO REKREACIJA košarka (sept.-julij)	SHOTOKAN KARATE DO KLUB GORNJA RADGONA karate (sept.-julij)	SHOTOKAN KARATE DO KLUB GORNJA RADGONA karate (sept.-julij)	SHOTOKAN KARATE GORNJA RADGONA karate (sept.-julij)	RUDI ŠADL odbojka (okt.-junij)	HARIS ČERKIČ nogomet (nov.-jan.)	18.00-18.30
18.30-19.00								18.30-19.00
19.00-19.30	ANDREJA ZRNIC skupinska vadba (sept.-jul.)					MAJA HOLC badminton (sept.-jun.)	ANDREJA ZRNIC skupinska vadba (sept.-jul.)	19.00-19.30
19.30-20.00								19.30-20.00
20.00-20.30	ANDREJ NOVAK nogomet (sept.-jun.)	SPORTNO DRUŠTVO REKREATIVCI košarka (sept.-junij)	ANDREJA ZRNIC skupinska vadba (sept.-jul.)	ANDREJA ZRNIC skupinska vadba (sept.-jul.)				20.00-20.30
20.30-21.00								20.30-21.00
21.00-21.30								21.00-21.30
21.30-22.00								21.30-22.00
22.00-22.30								22.00-22.30

INFORMACIJE: Občina Gornja Radgona

Stroški:

- Stroški, ki bodo nastajali z dvorano se bodo pokrivali iz uporabnine v kolikor pa uporabnina ne bo pokrivala vseh stroškov pa razlika še iz občinskega proračuna.

Obravnavani priloženi dokument IZP »Idejna zasnova projekta – Energetska sanacija in dograditev večnamenske športne dvorane (VŠD) ob OŠ Gornja Radgona« je v izvirni velikosti in v barvah v elektronski obliki objavljen na spletni strani Občine Gornja Radgona v okviru sklica 1. izredne seje občinskega sveta, ustna predstavitev pa bo izvedena na tej seji občinskega sveta.

Občinskemu svetu Občine Gornja Radgona predlagamo, da se s predmetno IZP seznaní in sprejme predlagani sklep, s katerim se hkrati prekliče oziroma preneha veljati sklep št. 351-5/2005-U103, ki ga je sprejel Občinski svet Občine Gornja Radgona sprejet na svoji 9. redni seji, dne 28.12.2015. Predmetna idejna zasnova projekta predstavlja osnovo za izdelavo DGD in PZI projekta – Energetska sanacija in dograditev večnamenske športne dvorane (VŠD) ob OŠ Gornja Radgona, s ciljem pridobitve gradbenega dovoljenja.

Gornja Radgona, marec 2019

**Pripravil:**

Vladimir MAUKO, l.r.

**ŽUPAN  
OBČINE GORNJA RADGONA**  
Stanislav ROJKO, l.r.

Priloga:

- IZP (Idejno zasnovo projekta – Energetska sanacija in dograditev večnamenske športne dvorane (VŠD) ob OŠ Gornja Radgona), Adesco d.o.o., januar 2019



**IDEJNA ZASNOVA PROJEKTA -  
ENERGETSKA SANACIJA IN DOGRADITEV  
VEČNAMENSKE ŠPORTNE DVORANE (VŠD)  
OB OŠ GORNJA RADGONA**



**OBČINA GORNJA RADGONA**

LIST 1 - KAZALO VSEBINE  
LIST 2 - OPIS IDEJNE ZASNOVE  
LIST 3 - ORTOFOTO POSNETEK OBMOČJA  
LIST 4 - SITUACIJA  
LIST 5 - TLORIS PRITLIČJA  
LIST 6 - TLORIS NADSTROPJA  
LIST 7 - SCENARIJ 1 - KOMERCIJALNA PRIREDITEV  
LIST 8 - SCENARIJ 2 - VADBA V TREH PROSTORIH  
LIST 9 - SCENARIJ 3 - ROKOMETNA TEKNA  
LIST 10 - SCENARIJ 4 - FUTSAL TEKMA  
LIST 11 - SCENARIJ 5 - KOŠARKARSKA TEKMA  
LIST 12 - SCENARIJ 6 - ODBOJKARSKA TEKMA  
LIST 13 - SCENARIJ 7A - NAMIZNOTENIŠKI TURNIR - začetek turnirja  
LIST 14 - SCENARIJ 7B - NAMIZNOTENIŠKI TURNIR - nadaljevanje turnirja  
LIST 15 - SCENARIJ 7C - NAMIZNOTENIŠKI TURNIR - finalni del turnirja  
LIST 16 - SCENARIJ 8 - BADMINTONSKI TURNIR

Projektant:  ADESCO	Projekt: <b>VEČNAMENSKA ŠPORTNA DVORANA</b>	Naročnik: <b>OBČINA GORNJA RADGONA</b> Partizanska cesta 13 9250 Gornja Radgona	Merilo: <b>ARHITEKTURA</b>	Faza: <b>IZP</b> <b>januar 2019</b>
<b>KAZALO VSEBINE</b>				Št.lista.: 1

#### IZHODIŠČA

Na osnovi izhodišč, ki jih je pripravil investitor je bila izdelana izdejna zasnova celovite rekonstrukcije obstoječe telovadnice OŠ Gornja Radgona ter prizidave nove večnamenske športne dvorane.

Obstoječa telovadnica je tako iz tehničnega vidika kot iz vidika potrebnih kapacitet neustrezna za izvajanje osnovno šolskega športnega učnega programa, obenem pa je zaradi neustrezne topotne izolacije ovoja energetsko povsem neučinkovita. Zaradi vse večjih potreb v samem kraju, po dodatnih pokritih športnih površinah je bila sprejeta odločitev, da se pripravi zasnova celovite energetske in funkcionalne rekonstrukcije obstoječe telovadnice, v kateri se uredijo vsi potrebeni pomožni prostori večnamenske športne dvorane, ki se izvede kot nov prizidek na severni strani telovadnice.

#### URBANISTIČNA ZASNOVA

Sama velikost in umestitev nove večnamenske športne dvorane je podrejena predvideni lokaciji za izgradnjo, ki je na severni strani omejena z občinsko cesto na zahodnem delu pa z dostopom in zunanjimi površinami osnovne šole. Na vzhodni strani je ob obstoječi telovadnici urejen dostop za prvošolce, ki ga je potrebno v sklopu zunanjje ureditve nove športne dvorane preprojektirati. Investitor je v ta namen odkupil zemljišče vzhodno od predvidene dvorane ob lokalni cesti, kjer se uredijo nova parkirišča za potrebe dvorane.

#### FUNKCIONALNA ZASNOVA

Oblikovanje novega objekta in rekonstrukcija obstoječe telovadnice je v celoti podrejena predvideni osnovni namembnosti objekta. Izhodišče je bilo zagotovitev ustreznih športnih površin, ki bodo omogočale izvajanje različnih športnih prireditev na regionalnem in nacionalnem nivoju. Osrednji parter športne dvorane, ki je dimenzioniran za izvedbo rokometne oziroma futsal tekme omogoča postavitev treh samostojnih vadbenih prostorov, ki so med seboj ločeni z dvižnimi pregradnimi roloji. Poleg rokometna in futsala bo v dvorani možno izvajati tekmovanja na nacionalnem nivoju tudi v košarki, odbojki, namiznem tenisu in badmintonu. Ob posameznih igralnih poljih bo možno na fiksnih in teleskopskih tribunah zagotoviti od 133 do 503 sedežev za gledalce.

Ob ustrezno projektirani akustiki bo dvorana s svetlo višino nad 7,00 m primerna tudi za komercialne in kulturne dogodke, kjer bo mogoče pod montažnim odrom velikosti 150 m<sup>2</sup> urediti več kot 1.000 sedežev.

V sklopu rekonstrukcije telovadnice bo obstoječi vadbeni prostor z v mestno medetažno konstrukcijo razdeljen na dve etaži, s čimer bodo pridobljene dodatne površine za vse potrebne spremjevalne pomožne prostore. V nadstropju bo urejeno tudi četrtjo vadbeno polje, ki bo s površino nad 244,00 m<sup>2</sup> in nekoliko nižjo svetlo višino namenjen igri predšolskih otrok ter za drobozrnatne vsebine. V etaži bo ureje tudi manjši fitnes, v izmeri 55 m<sup>2</sup>.

Nova športna dvorana ima urejene tri vhode. Glavni vhod, ki je namenjen predvsem obiskovalcem komercialnih kulturnih dogodkov in gledalcem športnih prireditev je na zahodni strani in se navezuje na obstoječe dostopne šolske površine. Vhod na vzhodni strani je namenjen tekmovalcem, sodnikom in administraciji, ki ima prostore v objektu. Hkrati pa služi kot dodaten zasilni izhod v primeru potrebe evakuacije. Tretji vhod je obstoječa povezava šolske avle in garderob, ki omogoča dostop učencem do telovadnice preko šolskih prostorov.

Vsi pomožni prostori v pritličju so organizirani tako, da ne prihaja do mešanja čistih in umazanih hodnikov. Komunikacije gledalcev in športnikov se med seboj ne prepletajo. Neposredno ob dvorani so urejeni shrambni prostori za športne rezvizite, v notranjosti ob čistem hodniku pa je urejen še večji skladiščni prostor namenjen shranjevanju vse potrebne opreme za delovanje dvorane. V JV delu obstoječe telovadnice so urejeni dodatni servisni prostori ter pralnica in sušilnica za potrebe športnih klubov. Vhodna avla ob glavnem vhodu se neposredno navezuje na vhod v športno dvorano in vertikalne komunikacije, ki omogočajo dostop do galerije. Vhod v dvorano je v primeru komercialne prireditve mogoče urediti iz dveh smeri, osnovnega vhoda na zahodni strani in sredinskega vhoda, ki je v primeru športnih prireditev namenjen zgoraj športnikom in sodnikom. V pritličju so urejene dve večji in štiri manjše garderobe ter garderoba za sodnike, ki jih lahko v času pouka uporabljajo tudi športni pedagogi. Manjše garderobe, ki so namenjene šolarjem v času pouka imata preko čistega hodnika neposredno navezavo na stopnišče, ki vodi do obstoječe male telovadnice v 1. nadstropju OŠ. V nadstropju sta urejeni še dve dodatni garderobi z ločenimi sanitarijami, ki se neposredno navezujeta na manjšo športno dvorano in skupaj z povezavo na vzhodni vhod, po potrebi omogoča funkcioniranje male dvorane povsem neodvisno od preostalega dela športne dvorane. V nadstropju so poleg galerije in športnih površin urejeni še administrativni prostori z manjšo čajno kuhinjo za potrebe lokalnih športnih klubov, sejna soba z vso potrebo multimedijsko, ki lahko služi kot medijski prostor, ki je namenjen novinarjem in manjšim tiskovnim konferencam ter kabinet športnih pedagogov in relaksacijska soba za potrebe šole.

Projektant: 	Projekt: <b>VEČNAMENSKA ŠPORTNA DVORANA</b>	Naročnik: <b>OBČINA GORNJA RADGONA</b> Partizanska cesta 13 9250 Gornja Radgona	Merilo: <b>ARHITEKTURA</b>	Faza: <b>IZP</b> <b>januar 2019</b>
<b>OPIS IDEJNE ZASNOVE</b>				Št.lista.: <b>2</b>



rekonstrukcija obstoječe šolske telovadnice



nova večnamenska športna dvorana



Projektant:

ADESCO

Projekt:

**VEČNAMENSKA ŠPORTNA  
DVORANA**

**ORTOFOTO POSNETEK**

Naročnik:

**OBČINA GORNJA RADGONA**  
Partizanska cesta 13  
9250 Gornja Radgona


Merilo:

Faza: IZP

**ARHITEKTURA**

januar 2019

Št.lista.: 3

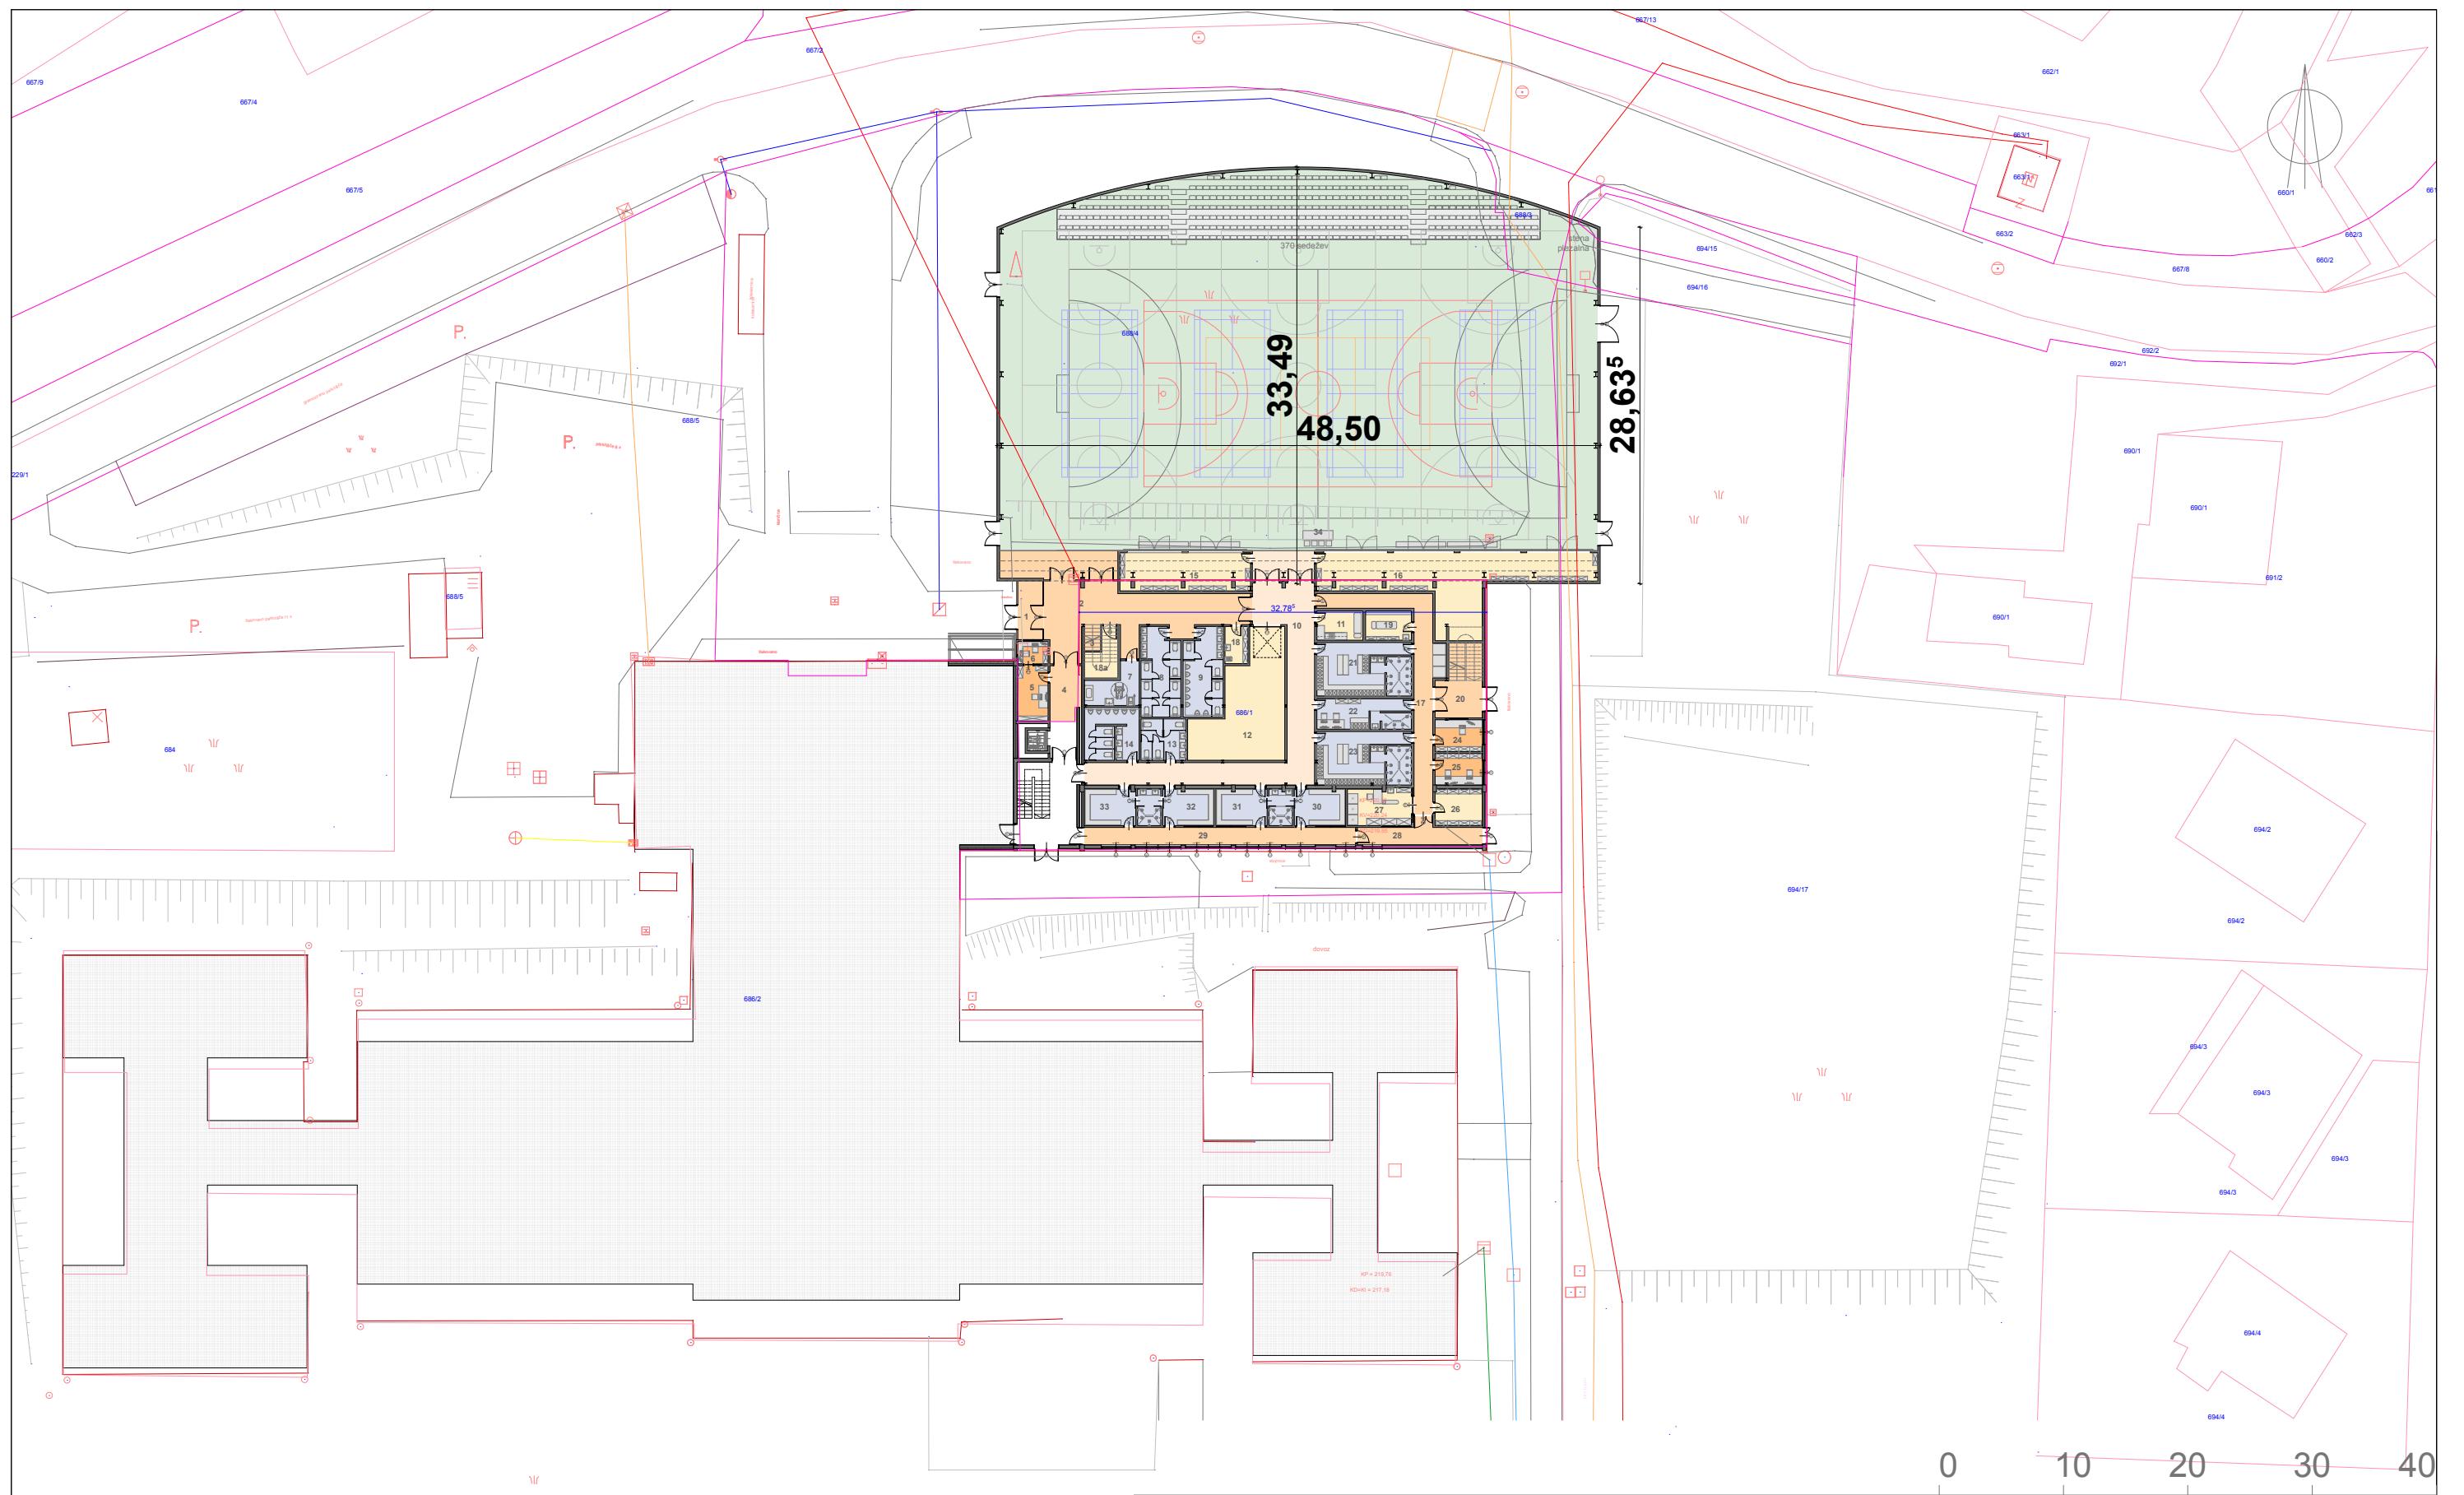


Projektant  
  
ADESCO

Projektant:	Projekt:
	<b>VEČNAMENSKA ŠPORTNA DVORANA</b>
ADESCO	<b>SITUACIJA</b>

**A** Naročnik:  
**OBČINA GORNJA RADGONA**  
Partizanska cesta 13  
9250 Gornja Radgona

Merilo: 1:500	Faza: IZP
<b>ARHITEKTURA</b>	<b>januar 2019</b>
	<b>Št.lista.: 4</b>

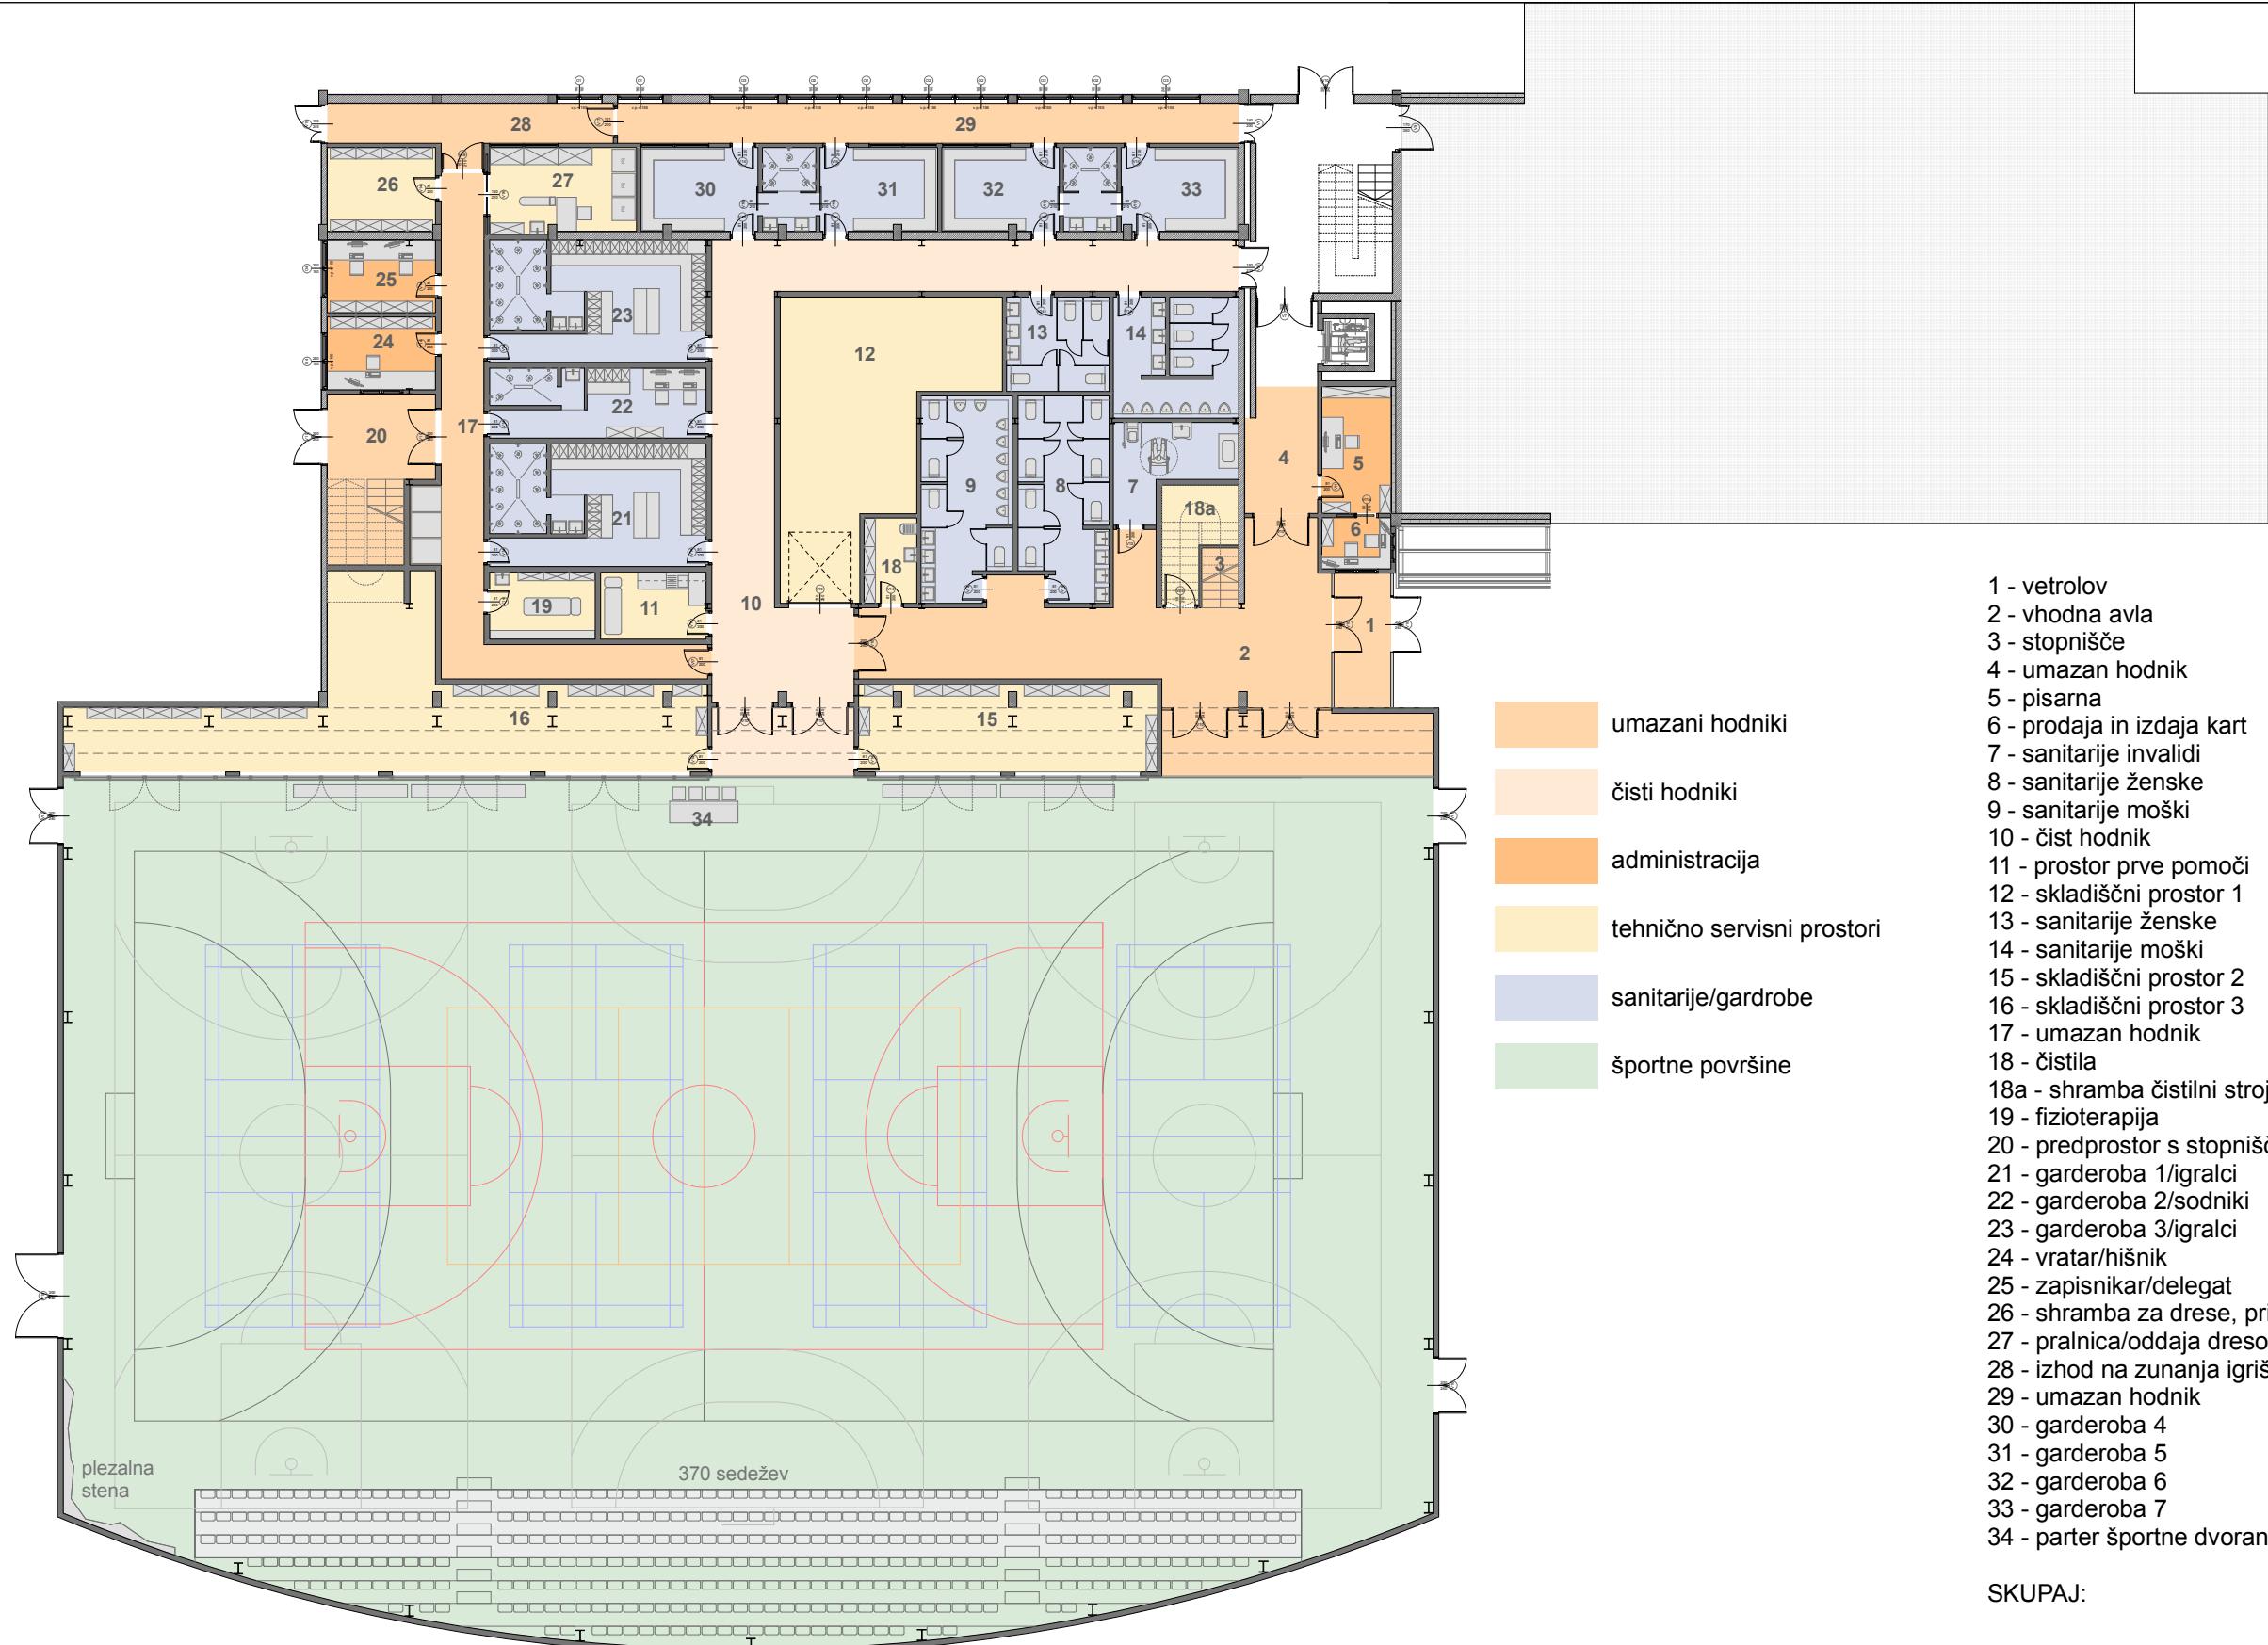

1 - vetrolov	9,44 m <sup>2</sup>
2 - vhodna avla	86,45 m <sup>2</sup>
3 - stopnišče	11,61 m <sup>2</sup>
4 - umazan hodnik	10,96 m <sup>2</sup>
5 - pisarna	10,82 m <sup>2</sup>
6 - prodaja in izdaja kart	4,37 m <sup>2</sup>
7 - sanitarije invalidi	11,20 m <sup>2</sup>
8 - sanitarije ženske	21,92 m <sup>2</sup>
9 - sanitarije moški	21,98 m <sup>2</sup>
10 - čist hodnik	87,30 m <sup>2</sup>
11 - prostor prve pomoči	8,69 m <sup>2</sup>
12 - skladiščni prostor 1	55,30 m <sup>2</sup>
13 - sanitarije ženske	11,95 m <sup>2</sup>
14 - sanitarije moški	17,97 m <sup>2</sup>
15 - skladiščni prostor 2	32,16 m <sup>2</sup>
16 - skladiščni prostor 3	76,93 m <sup>2</sup>
17 - umazan hodnik	39,32 m <sup>2</sup>
18 - čistila	5,55 m <sup>2</sup>
18a - shramba čistilni stroj	8,19 m <sup>2</sup>
19 - fizioterapija	8,69 m <sup>2</sup>
20 - predprostор s stopniščem	19,50 m <sup>2</sup>
21 - garderoba 1/igralci	31,65 m <sup>2</sup>
22 - garderoba 2/sodniki	18,07 m <sup>2</sup>
23 - garderoba 3/igralci	31,65 m <sup>2</sup>
24 - vratar/hišnik	9,71 m <sup>2</sup>
25 - zapisnikar/delegat	9,71 m <sup>2</sup>
26 - shramba za dresе, pripomočke	11,17 m <sup>2</sup>
27 - pralnica/oddaja dresov	15,33 m <sup>2</sup>
28 - izhod na zunanjа igrišča	14,41 m <sup>2</sup>
29 - umazan hodnik	30,53 m <sup>2</sup>
30 - garderoba 4	14,87 m <sup>2</sup>
31 - garderoba 5	14,87 m <sup>2</sup>
32 - garderoba 6	14,89 m <sup>2</sup>
33 - garderoba 7	14,89 m <sup>2</sup>
34 - parter športne dvorane	1.428,34 m <sup>2</sup>
<b>SKUPAJ:</b>	<b>2.220,39 m<sup>2</sup></b>

0 5 10 15 20



Projektant:

**VEČNAMENSKA ŠPORTNA  
DVORANA**

**TLORIS PRITLIČJA**

Naročnik:

**OBČINA GORNJA RADGONA  
Partizanska cesta 13  
9250 Gornja Radgona**


Merilo: 1:250

Faza: IZP

ARHITEKTURA

januar 2019

Št.lista.: 5

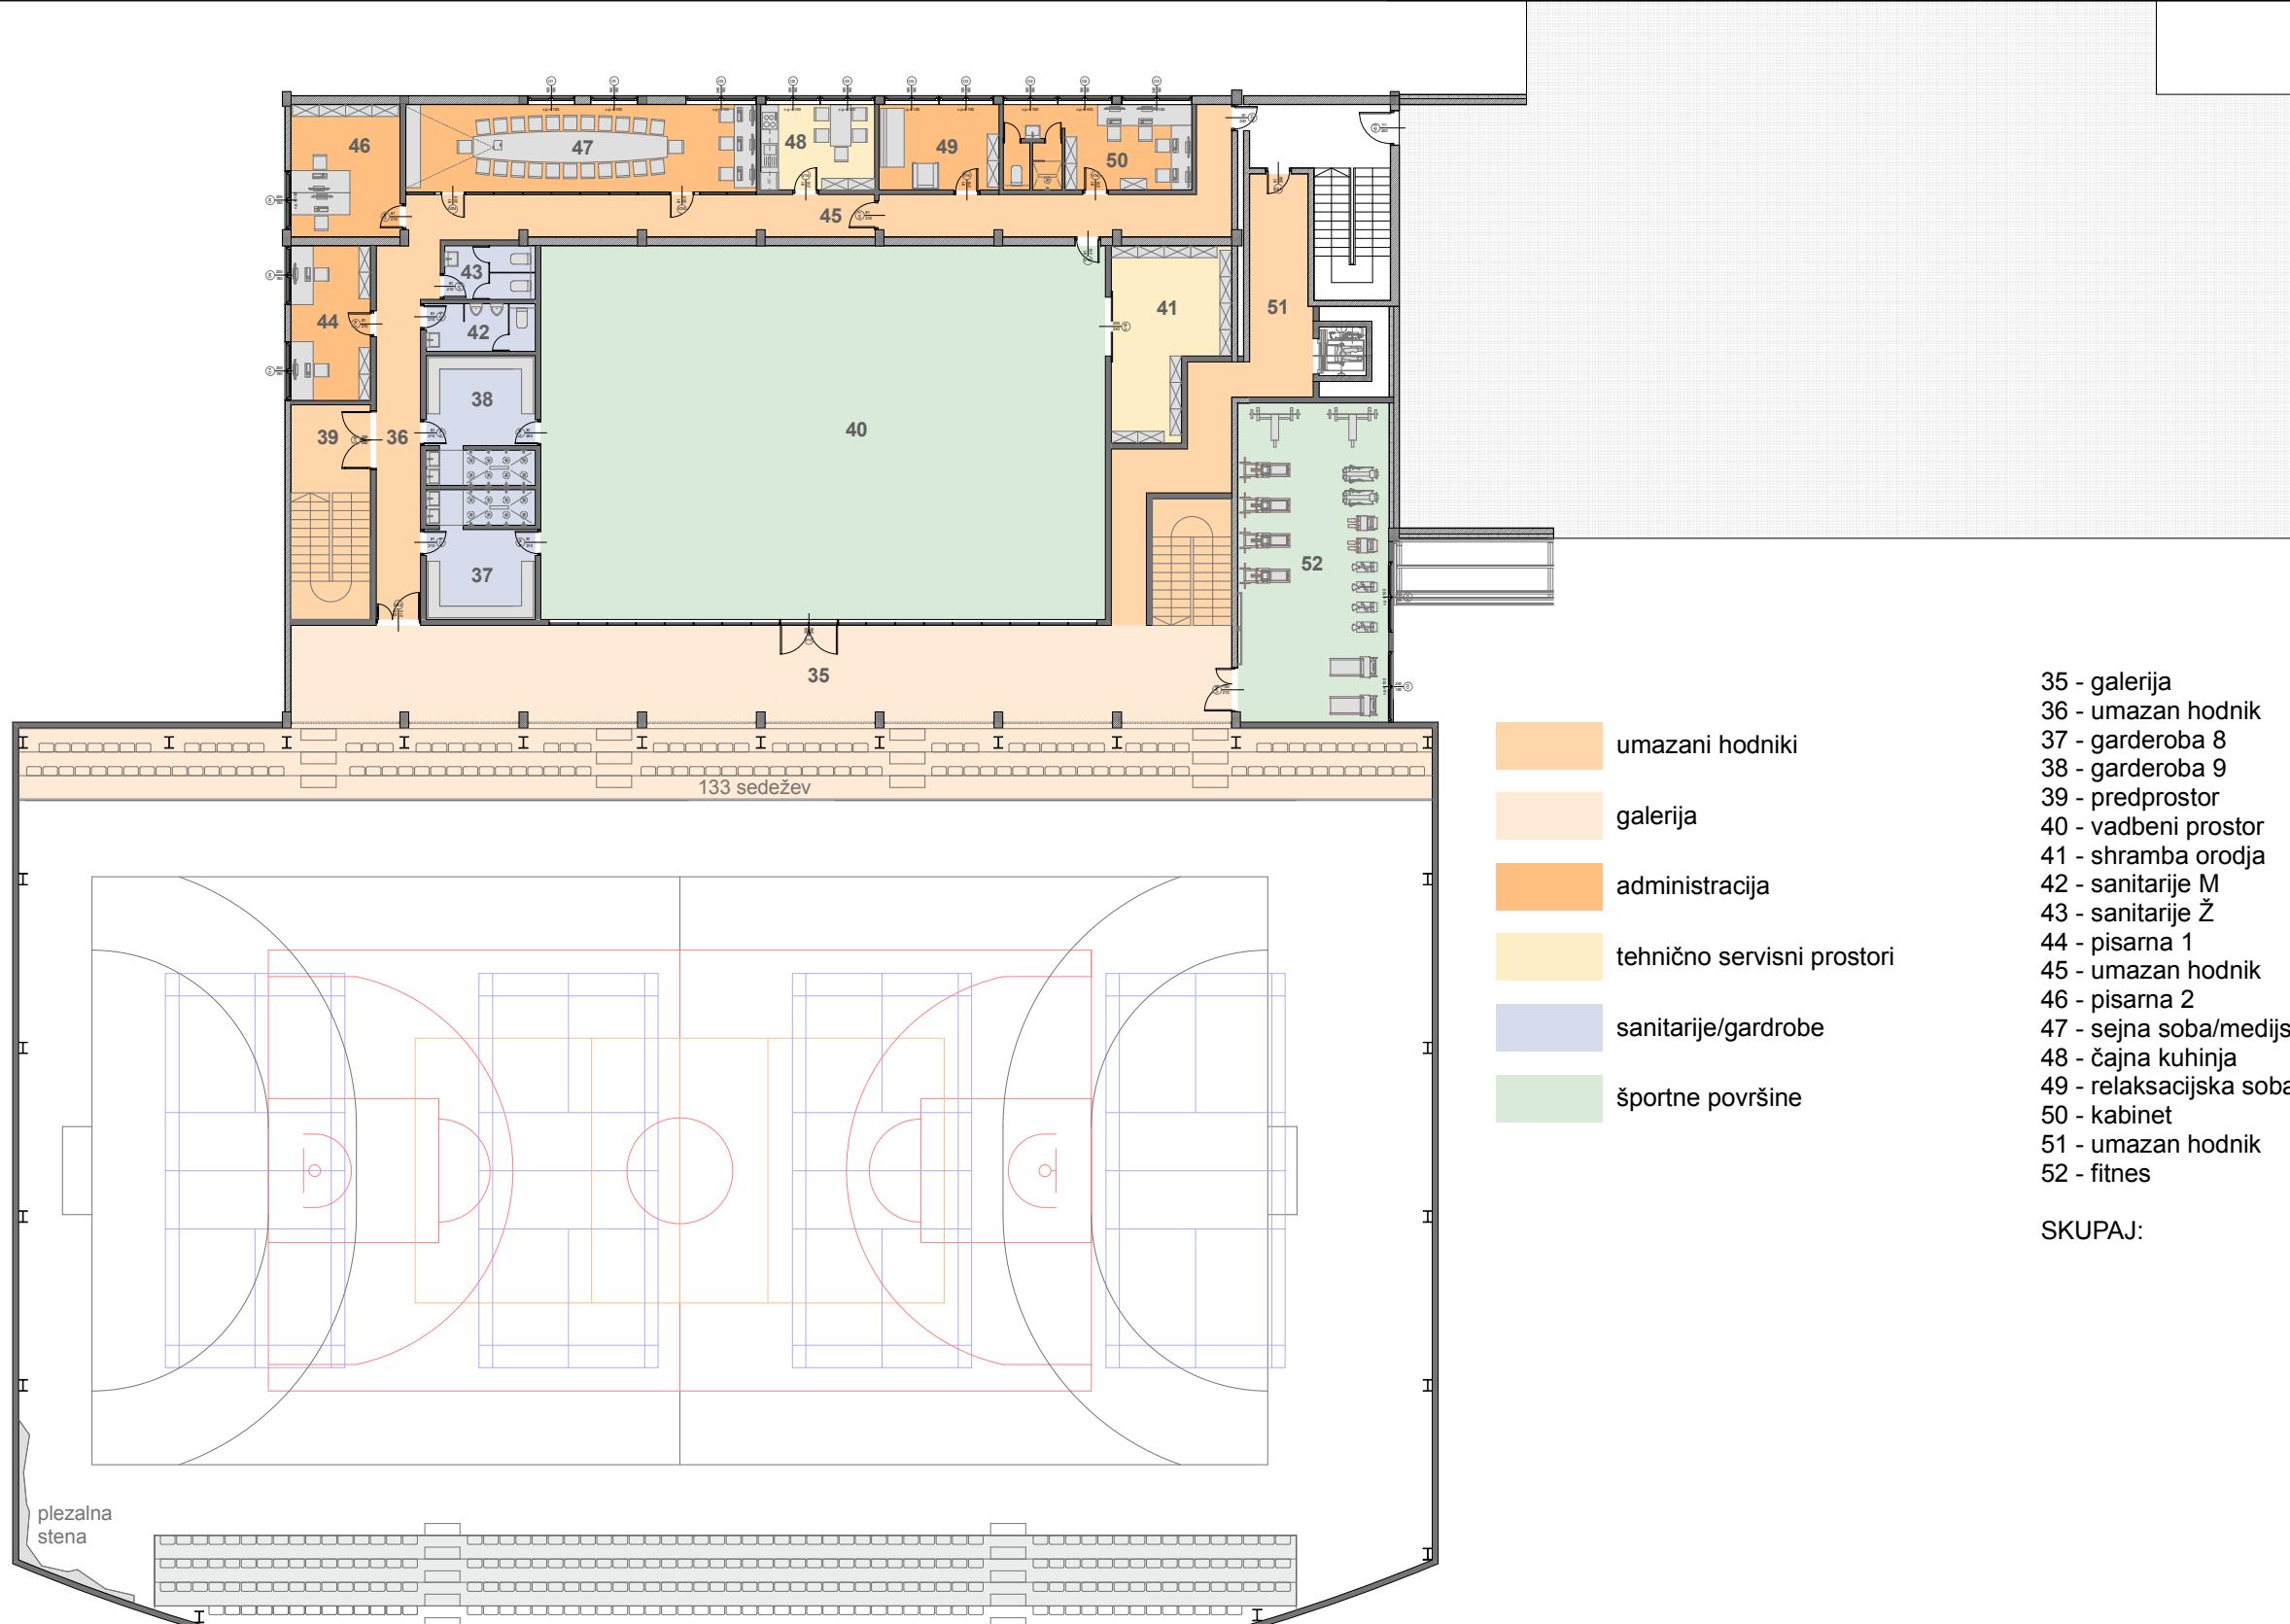

A diagram showing a circle with two intersecting chords. The upper chord is horizontal, and the lower chord is also horizontal but slightly shorter. They intersect at a point located below the center of the circle, creating a shape resembling a vertical V.

35 - galerija	227,99 m <sup>2</sup>
36 - umazan hodnik	20,30 m <sup>2</sup>
37 - garderoba 8	15,88 m <sup>2</sup>
38 - garderoba 9	15,88 m <sup>2</sup>
39 - predprostor	8,10 m <sup>2</sup>
40 - vadbeni prostor	244,02 m <sup>2</sup>
41 - shramba orodja	22,47 m <sup>2</sup>
42 - sanitarije M	5,99 m <sup>2</sup>
43 - sanitarije Ž	5,56 m <sup>2</sup>
44 - pisarna 1	14,20 m <sup>2</sup>
45 - umazan hodnik	44,08 m <sup>2</sup>
46 - pisarna 2	16,61 m <sup>2</sup>
47 - sejna soba/medijski prostor	35,43 m <sup>2</sup>
48 - čajna kuhinja	11,22 m <sup>2</sup>
49 - relaksacijska soba	11,38 m <sup>2</sup>
50 - kabinet	18,62 m <sup>2</sup>
51 - umazan hodnik	32,30 m <sup>2</sup>
52 - fitnes	55,70 m <sup>2</sup>
<b>SKUPAJ:</b>	<b>822,35 m<sup>2</sup></b>

SKUPAJ: 822,35 m<sup>2</sup>

0      5      10      15      20


Projektan  
  
ADESCO

Projektant:	Projekt:
 ADESCO	<b>VEČNAMENSKA ŠPORTNA DVORANA</b> <b>TLORIS NADSTRO</b>

Naročnik:  
**OBČINA GORNJA RADGONA**  
Partizanska cesta 13  
9250 Gornja Radgona

Merilo: 1:250 Faza: IZP  
**ARHITEKTURA** januar 2019

Št. lista.: 6

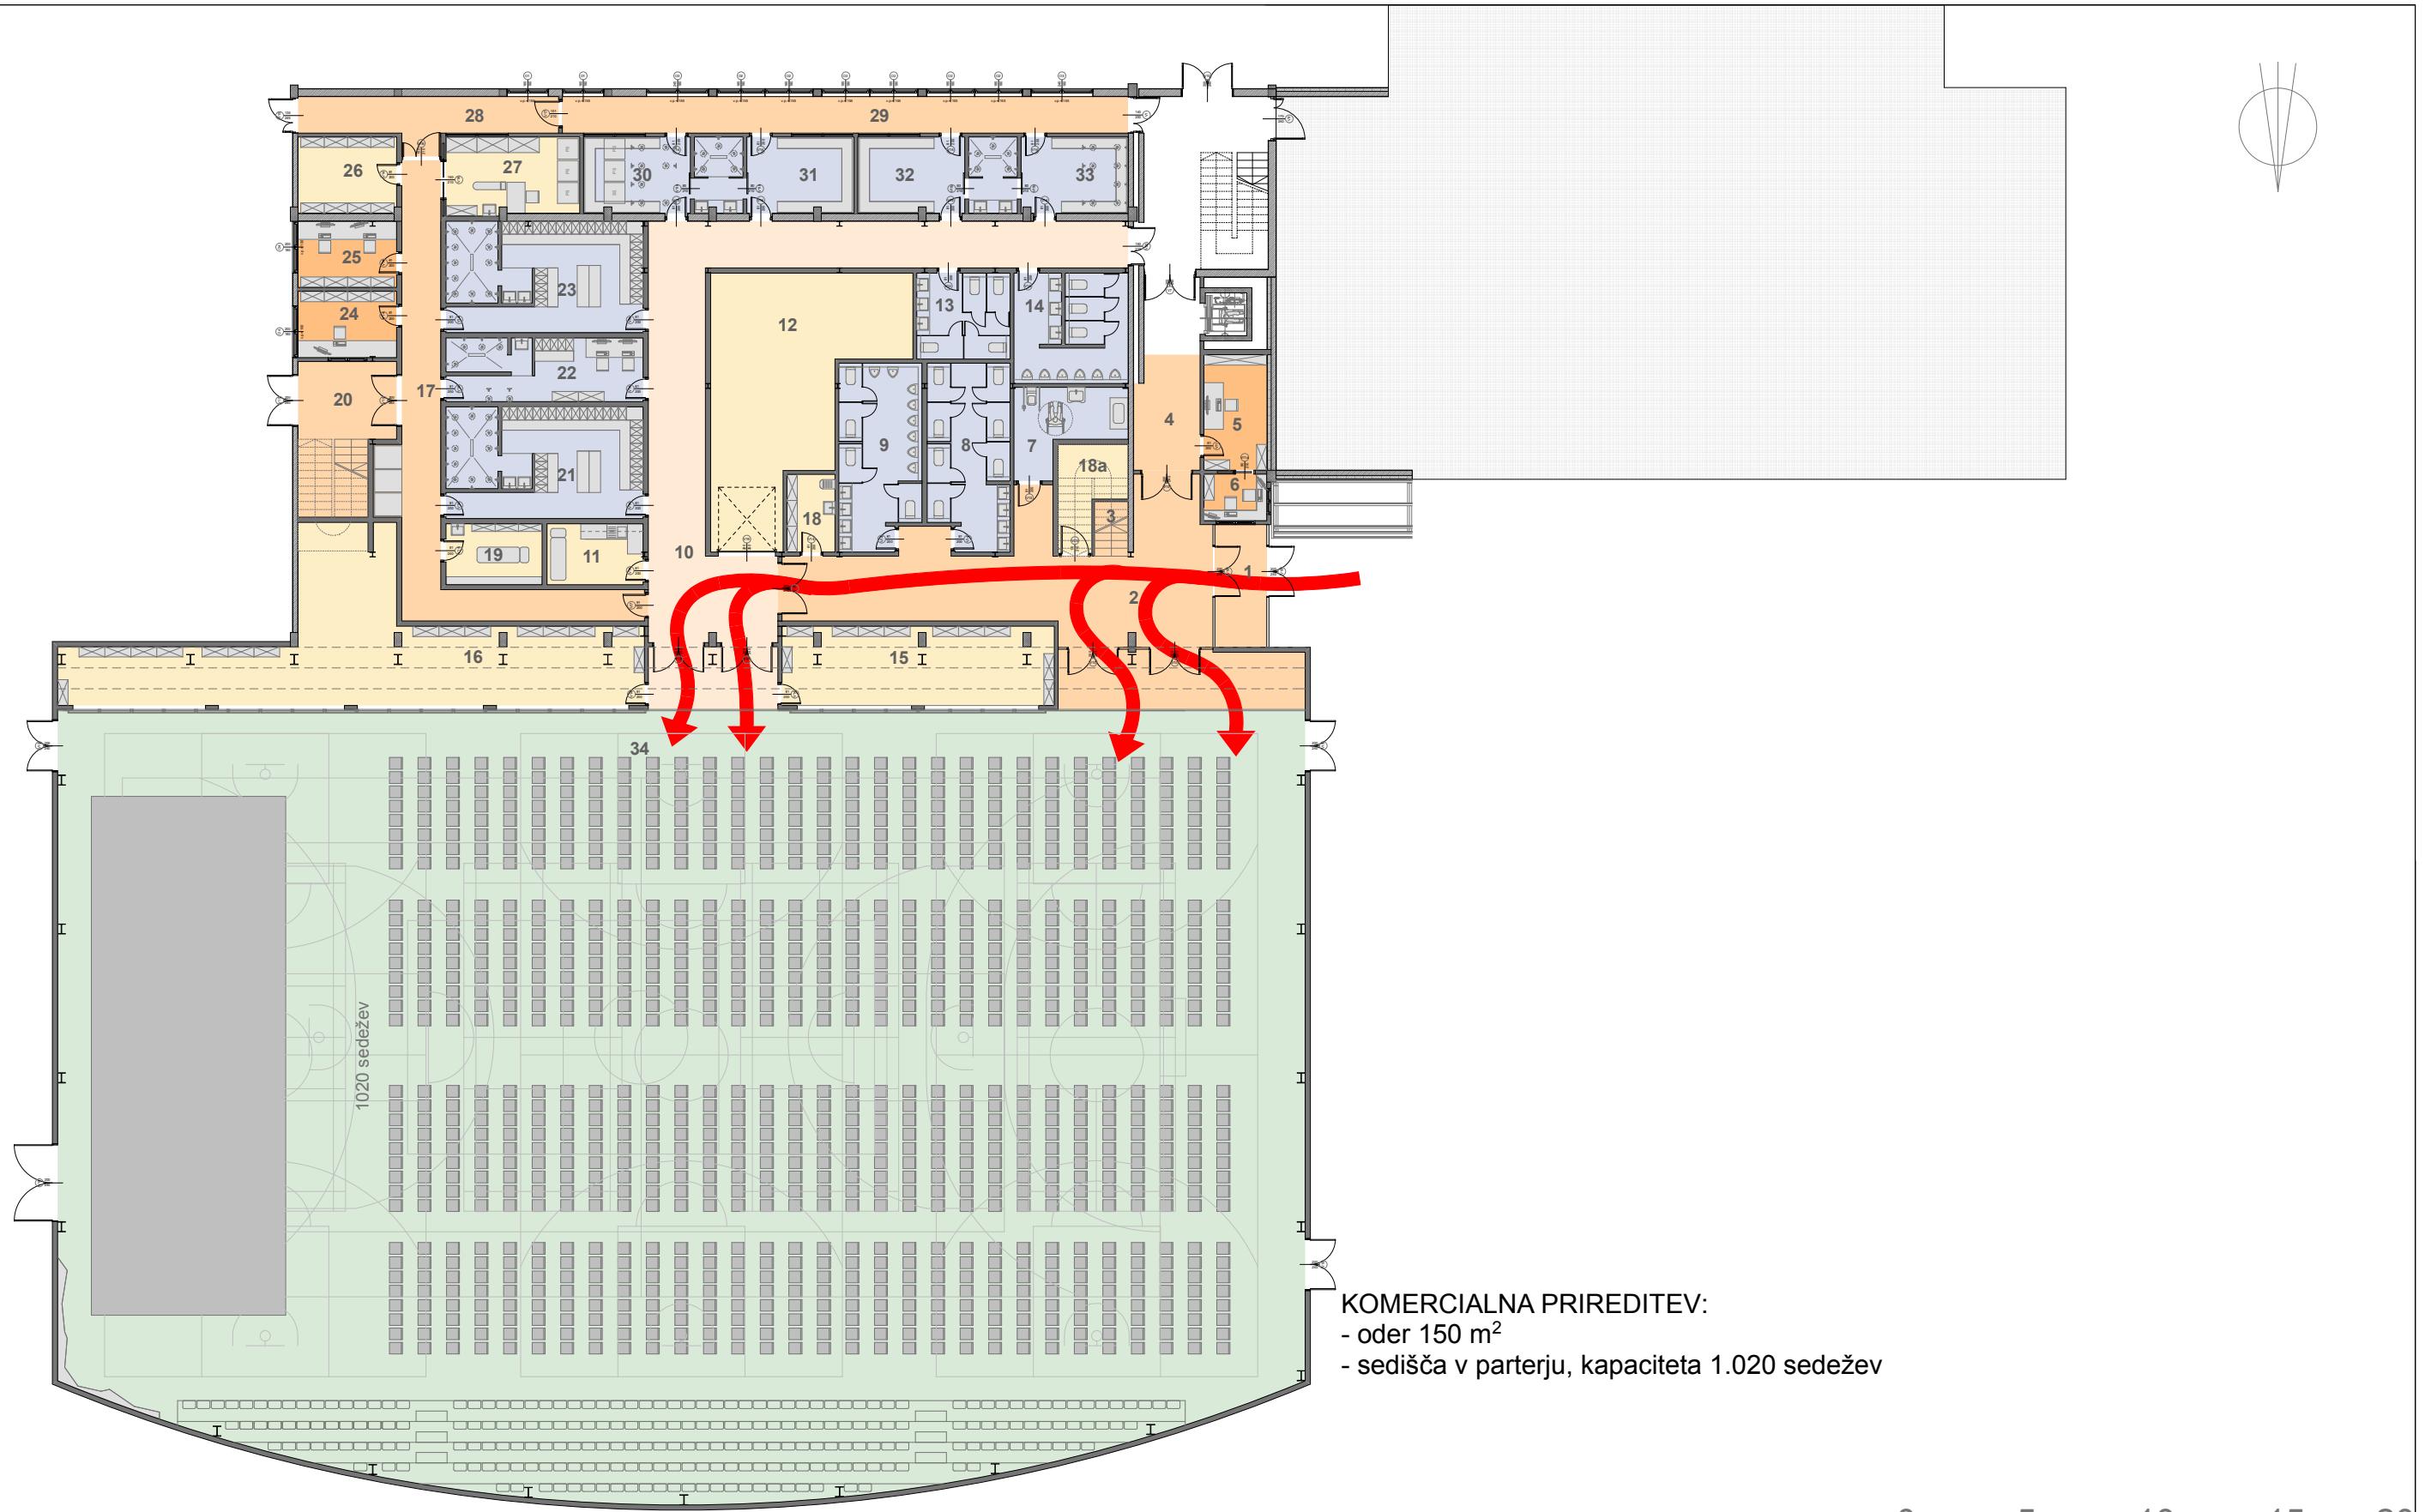

**KOMERCIJALNA PRIREDITEV:**

- oder 150 m<sup>2</sup>
- sedeža v parterju, kapaciteta 1.020 sedežev

0 5 10 15 20



Projektant:

**VEČNAMENSKA ŠPORTNA  
DVORANA**

**SCENARIJ 1 - KOMERCIJALNA PRIREDITEV**

Naročnik:

**OBČINA GORNJA RADGONA**  
Partizanska cesta 13  
9250 Gornja Radgona


Merilo: 1:250

Faza: IZP

**ARHITEKTURA**

januar 2019

Št.lista.: 7

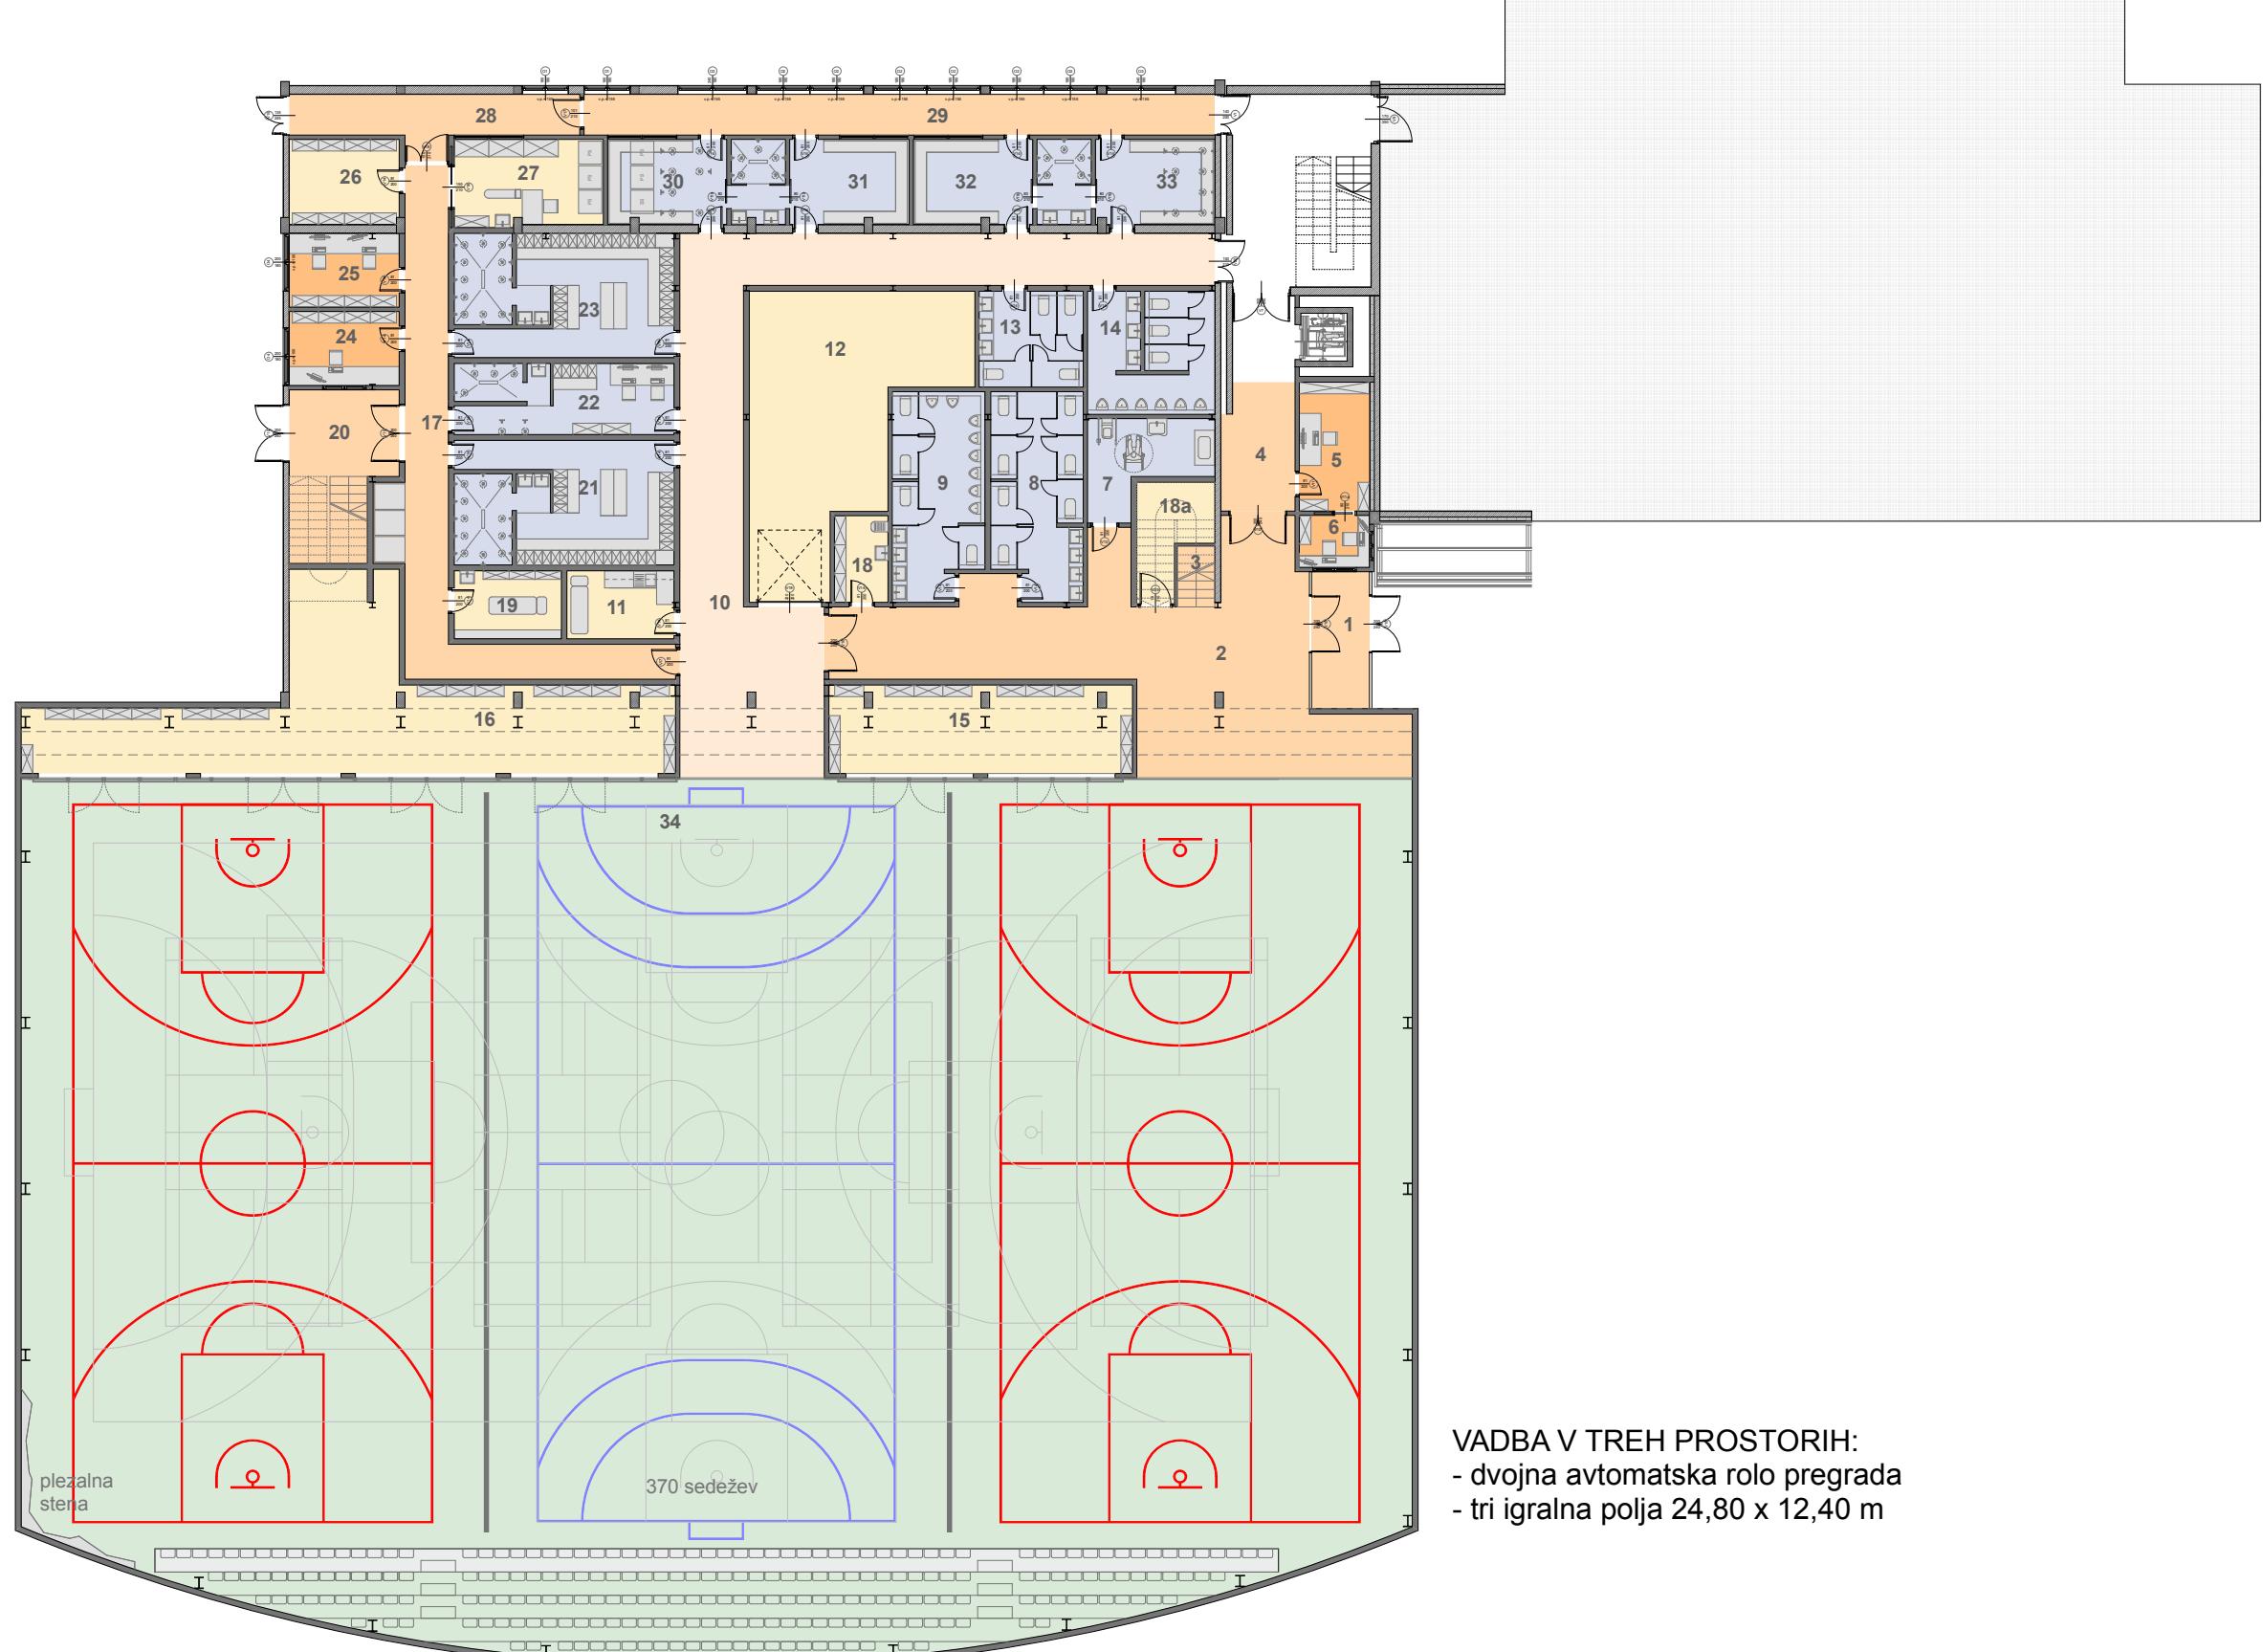

**VADBA V TREH PROSTORIH:**

- dvojna avtomatska rolo pregrada
- tri igralna polja  $24,80 \times 12,40$  m

0 5 10 15 20



Projektant:



Projekt:  
**VEČNAMENSKA ŠPORTNA  
DVORANA**

Naročnik:

**OBČINA GORNJA RADGONA**  
Partizanska cesta 13  
9250 Gornja Radgona


Merilo: 1:250

**ARHITEKTURA**

Faza: IZP  
januar 2019

**SCENARIJ 2 - VADBA V TREH PROSTORIH**

Št.lista.: 8

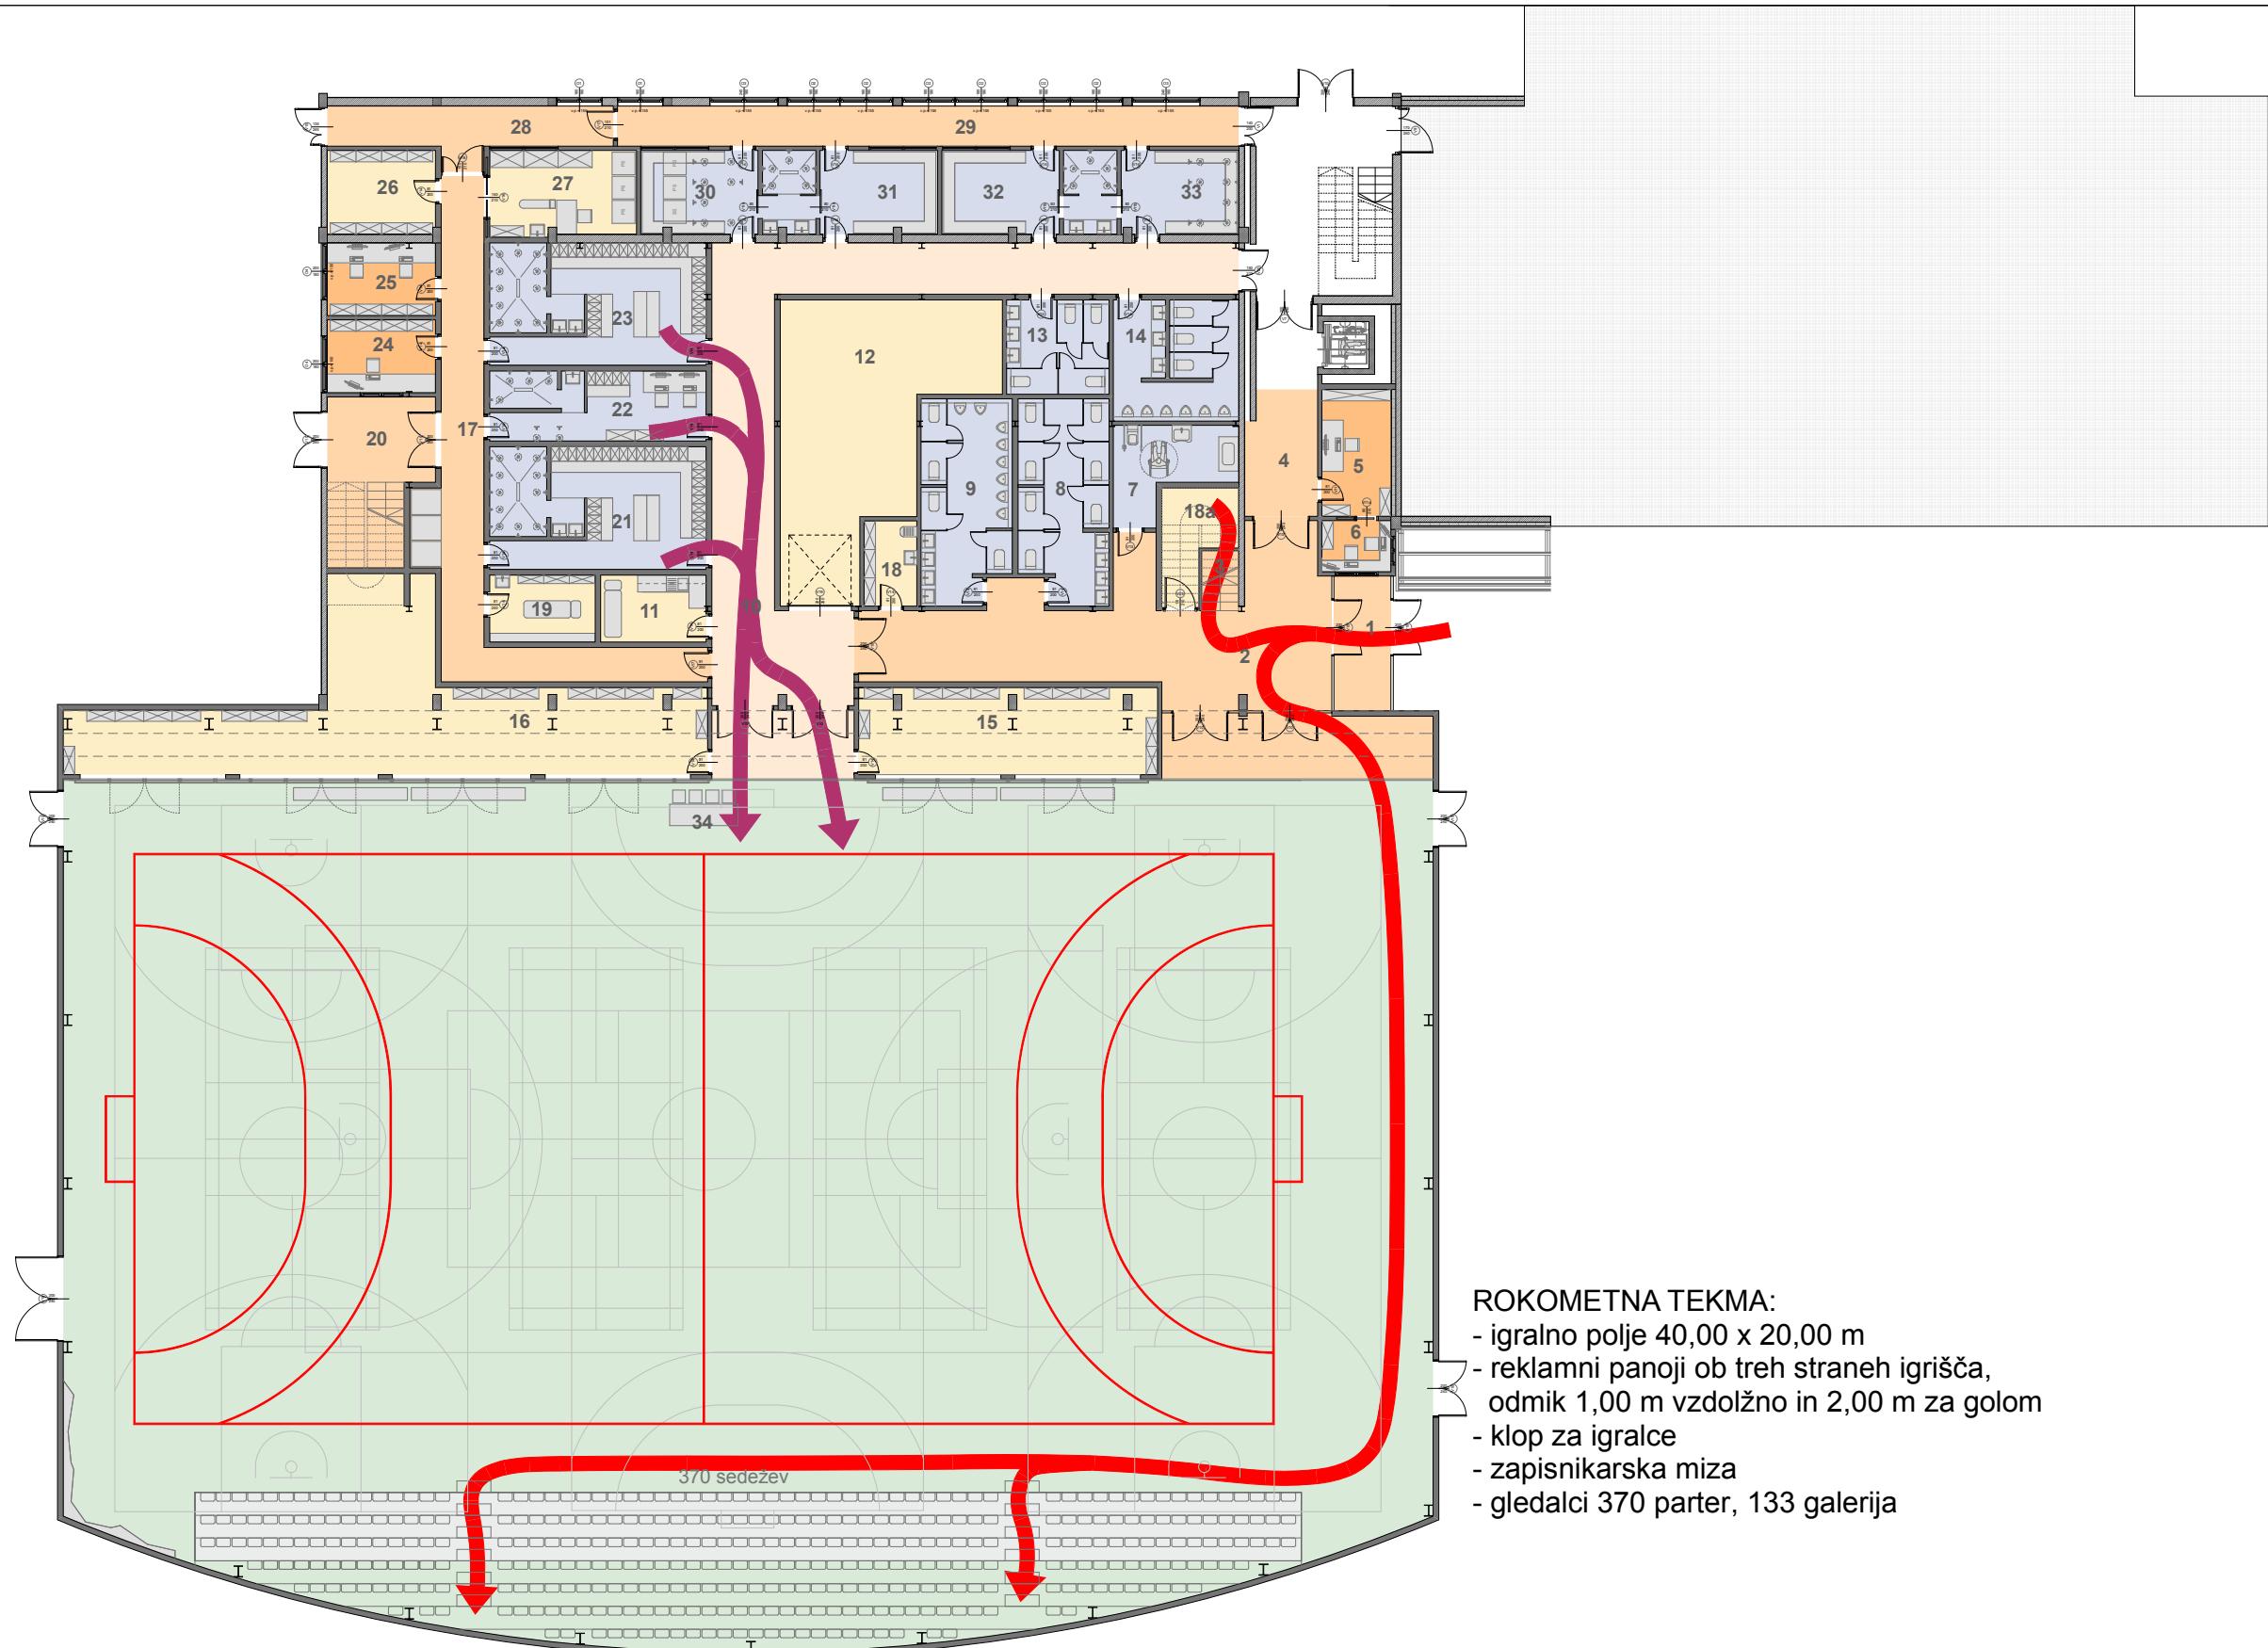

**ROKOMETNA TEKMA:**

- igralno polje  $40,00 \times 20,00$  m
- reklamni panoji ob treh straneh igrišča, odmik 1,00 m vzdolžno in 2,00 m za golom
- klop za igralce
- zapisnikarska miza
- gledalci 370 parter, 133 galerija

0 5 10 15 20



Projektant:



Projekt:  
**VEČNAMENSKA ŠPORTNA  
DVORANA**

Naročnik:

**OBČINA GORNJA RADGONA**  
Partizanska cesta 13  
9250 Gornja Radgona

Merilo: 1:250


**ARHITEKTURA**

Faza: IZP

**januar 2019**

**SCENARIJ 3 - ROKOMETNA TEKMA**

Št.lista.: 9

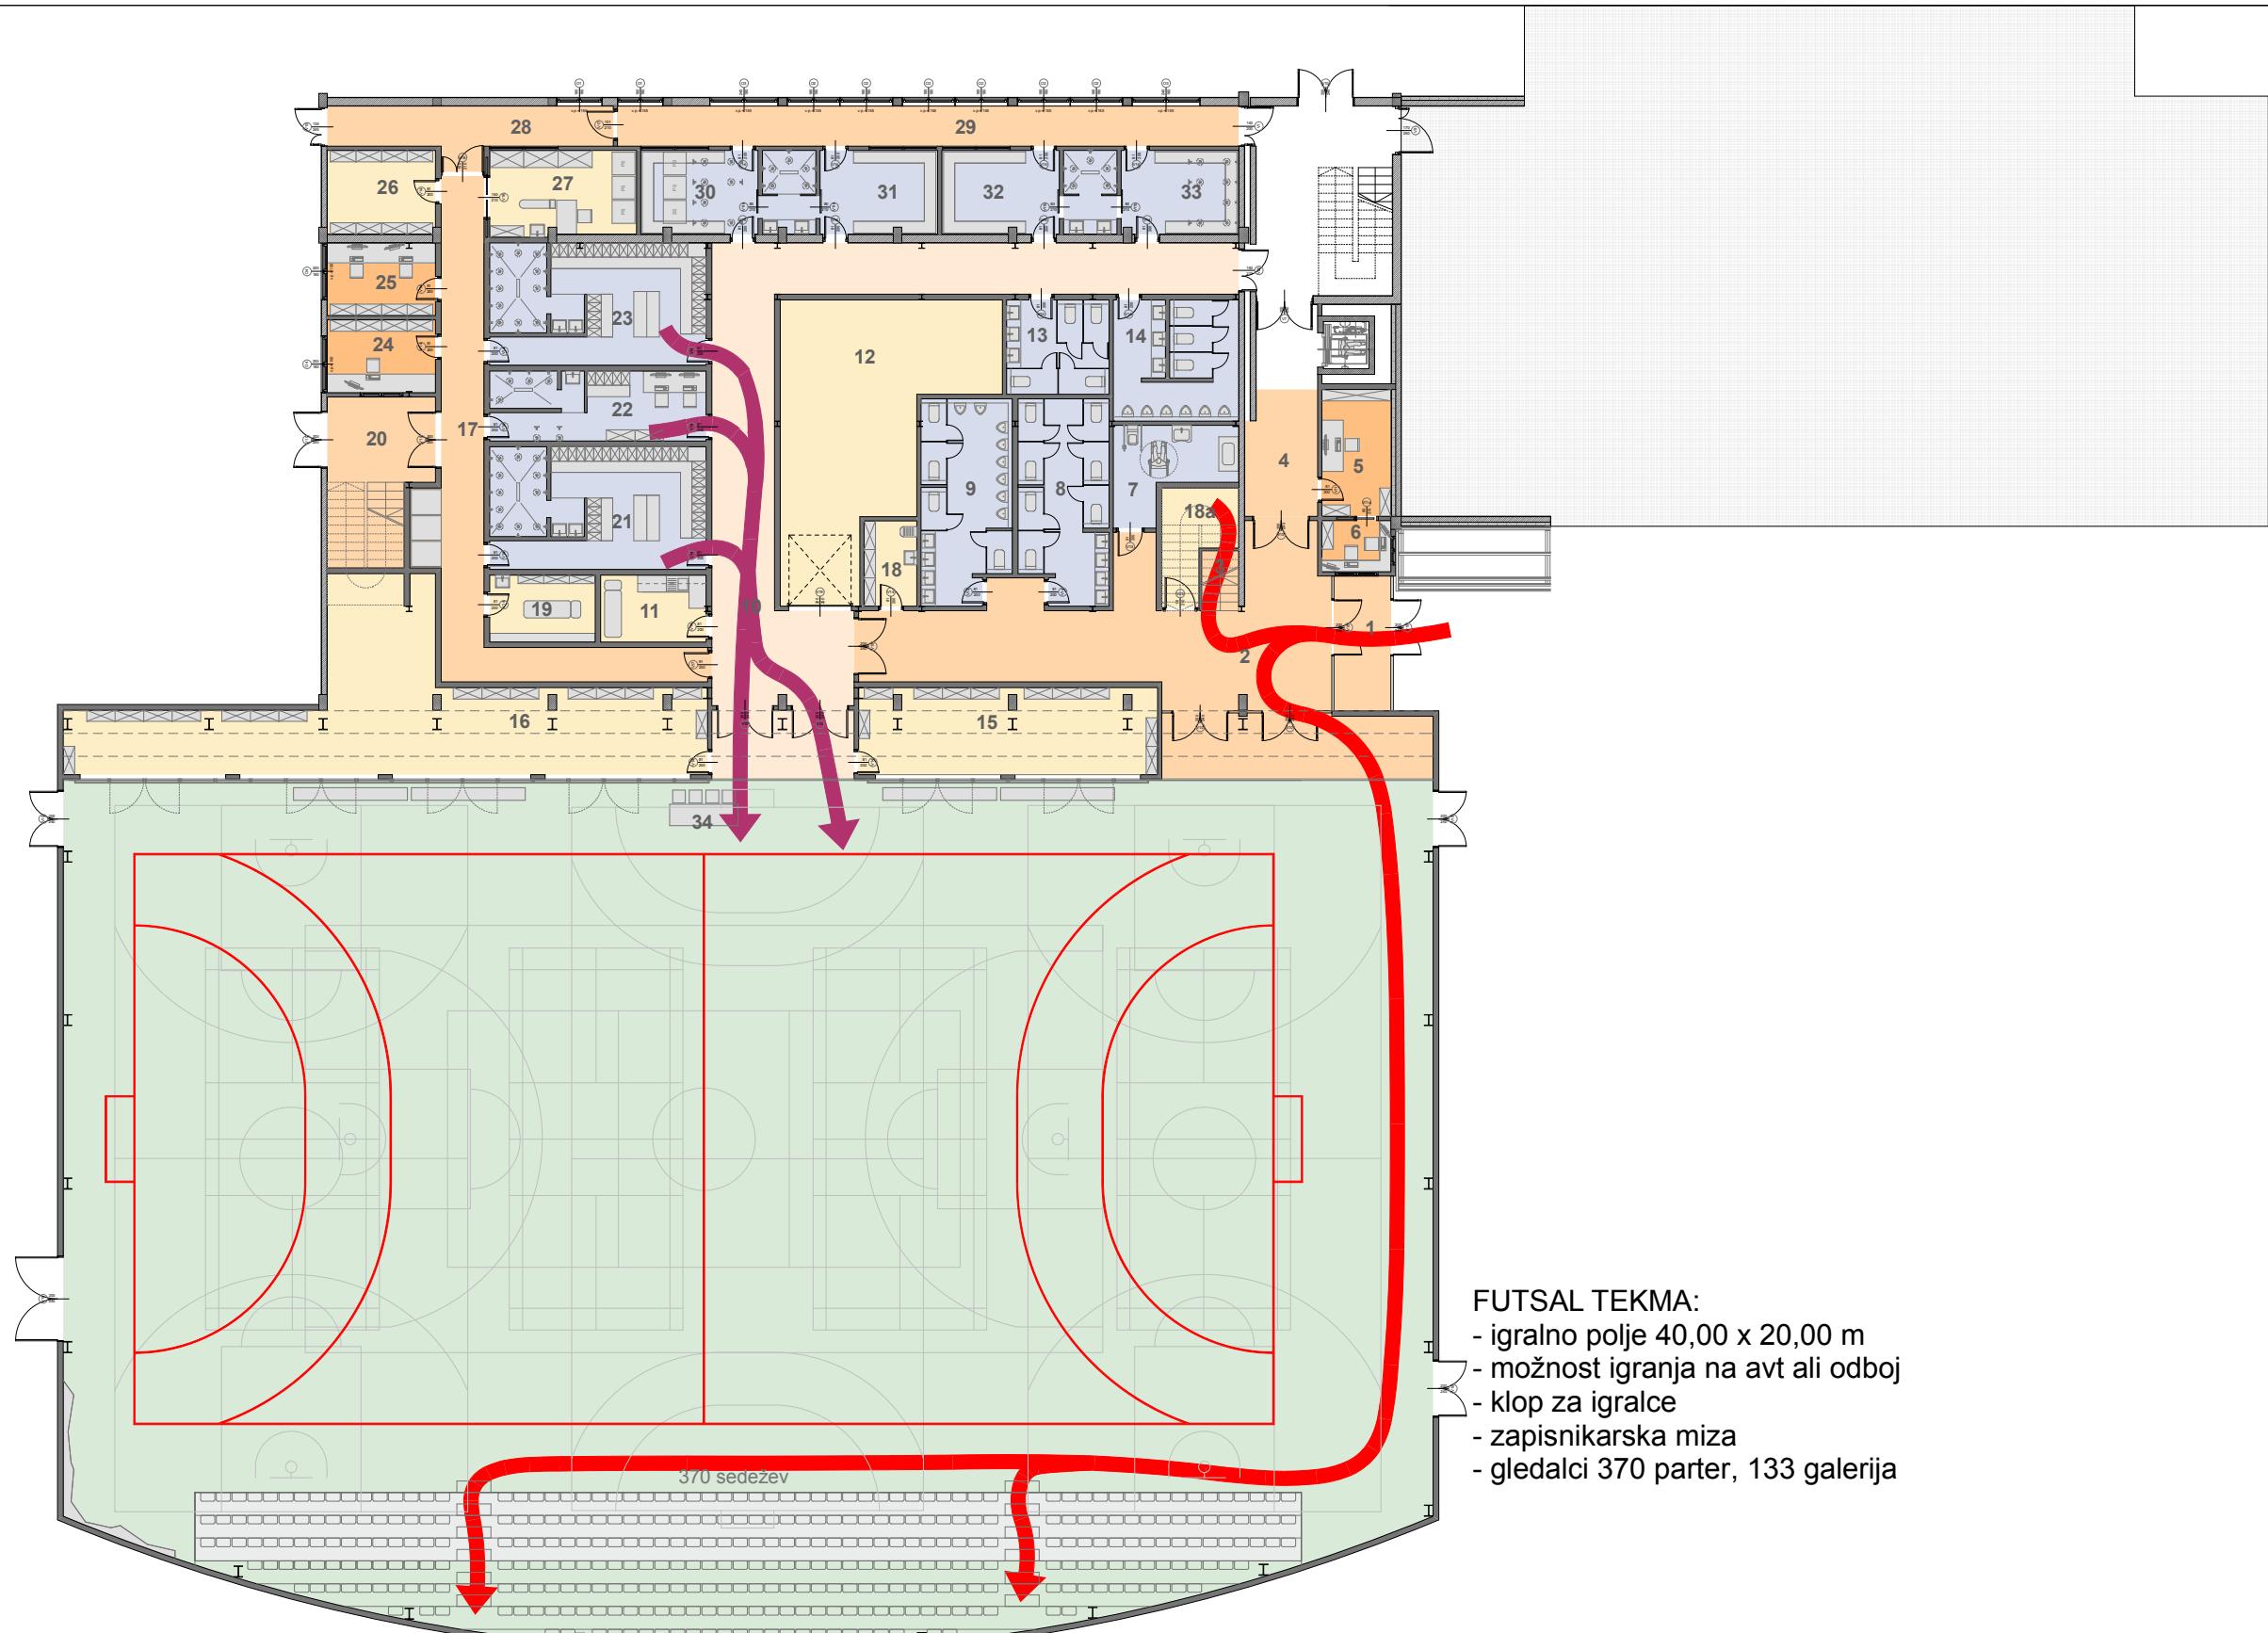

**FUTSAL TEKMA:**

- igralno polje 40,00 x 20,00 m
- možnost igranja na avt ali odboj
- klop za igralce
- zapisnikarska miza
- gledalci 370 parter, 133 galerija

0 5 10 15 20



Projektant:

**VEČNAMENSKA ŠPORTNA  
DVORANA**

**SCENARIJ 4 - FUTSAL TEKMA**

Naročnik:

**OBČINA GORNJA RADGONA**  
Partizanska cesta 13  
9250 Gornja Radgona


Merilo: 1:250

Faza: IZP

ARHITEKTURA

januar 2019

Št.lista.: 10

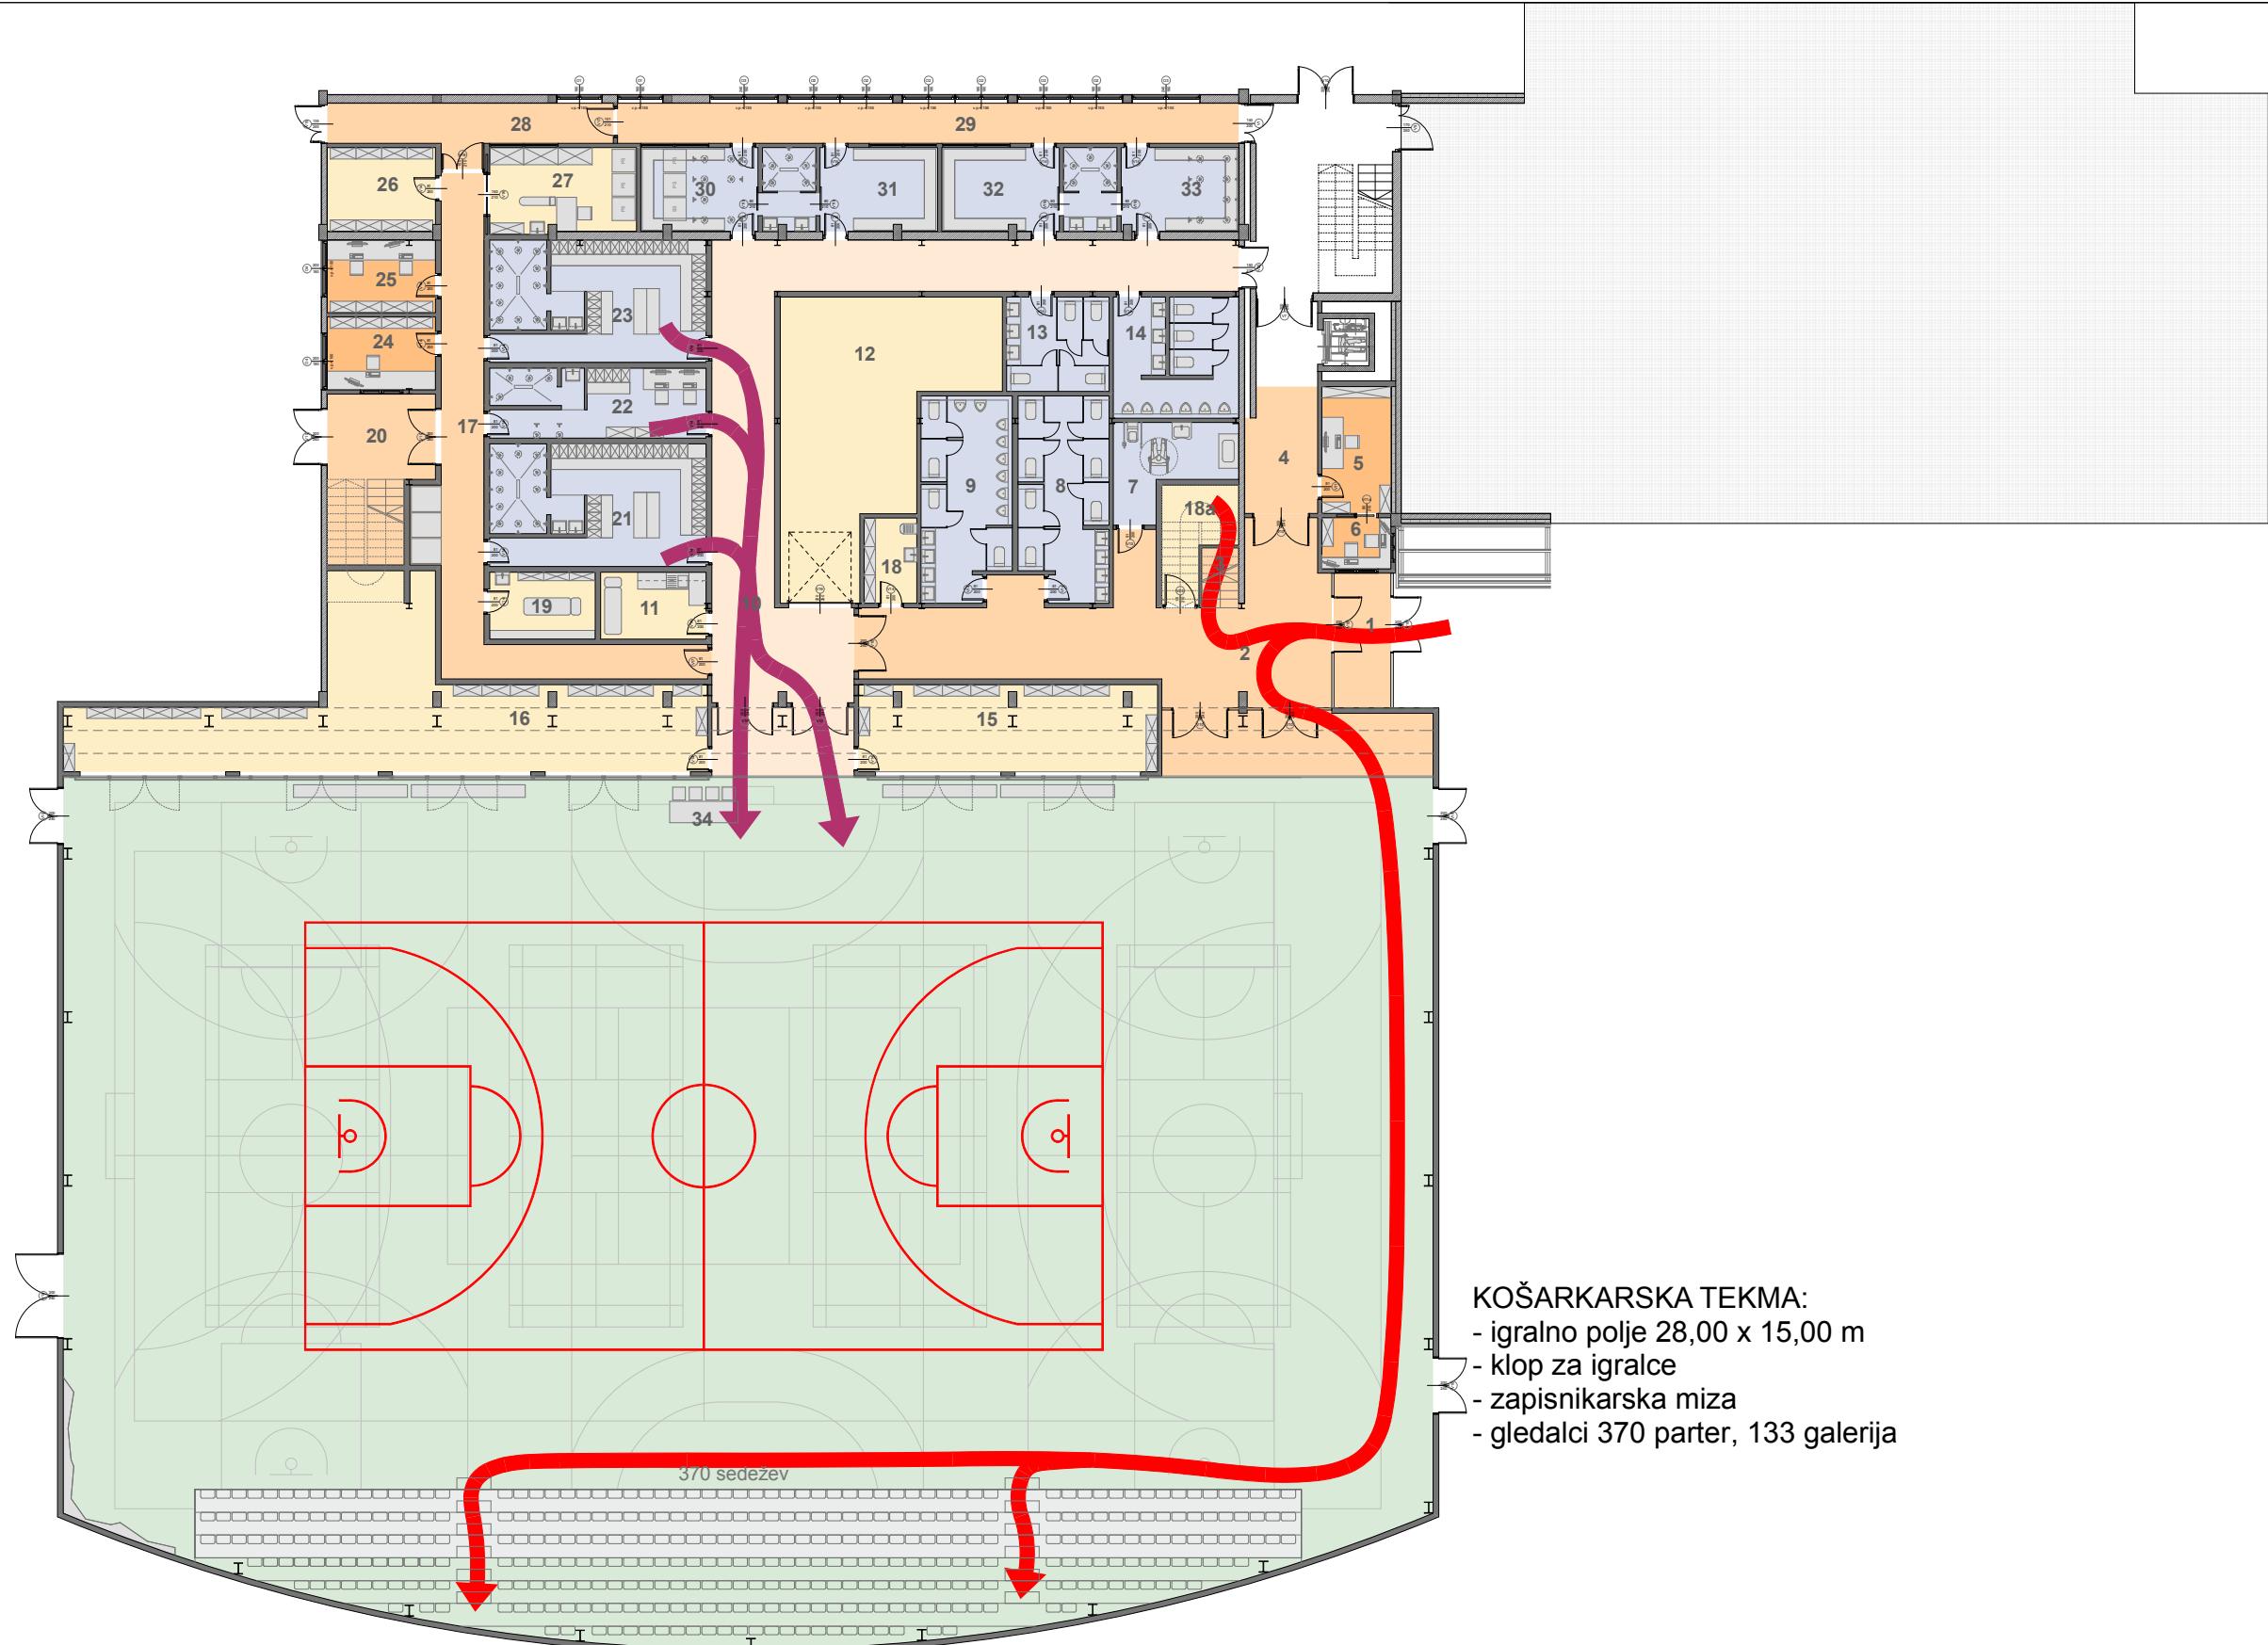

**KOŠARKARSKA TEKMA:**

- igralno polje 28,00 x 15,00 m
- klop za igralce
- zapisnikarska miza
- gledalci 370 parter, 133 galerija

0 5 10 15 20



Projektant:

**VEČNAMENSKA ŠPORTNA  
DVORANA**

ADESCO

Projekt:

**OBČINA GORNJA RADGONA**  
Partizanska cesta 13  
9250 Gornja Radgona

Naročnik:

Merilo: 1:250


Faza: IZP

ARHITEKTURA

januar 2019

**SCENARIJ 5 - KOŠARKARSKA TEKMA**

Št.lista.: 11

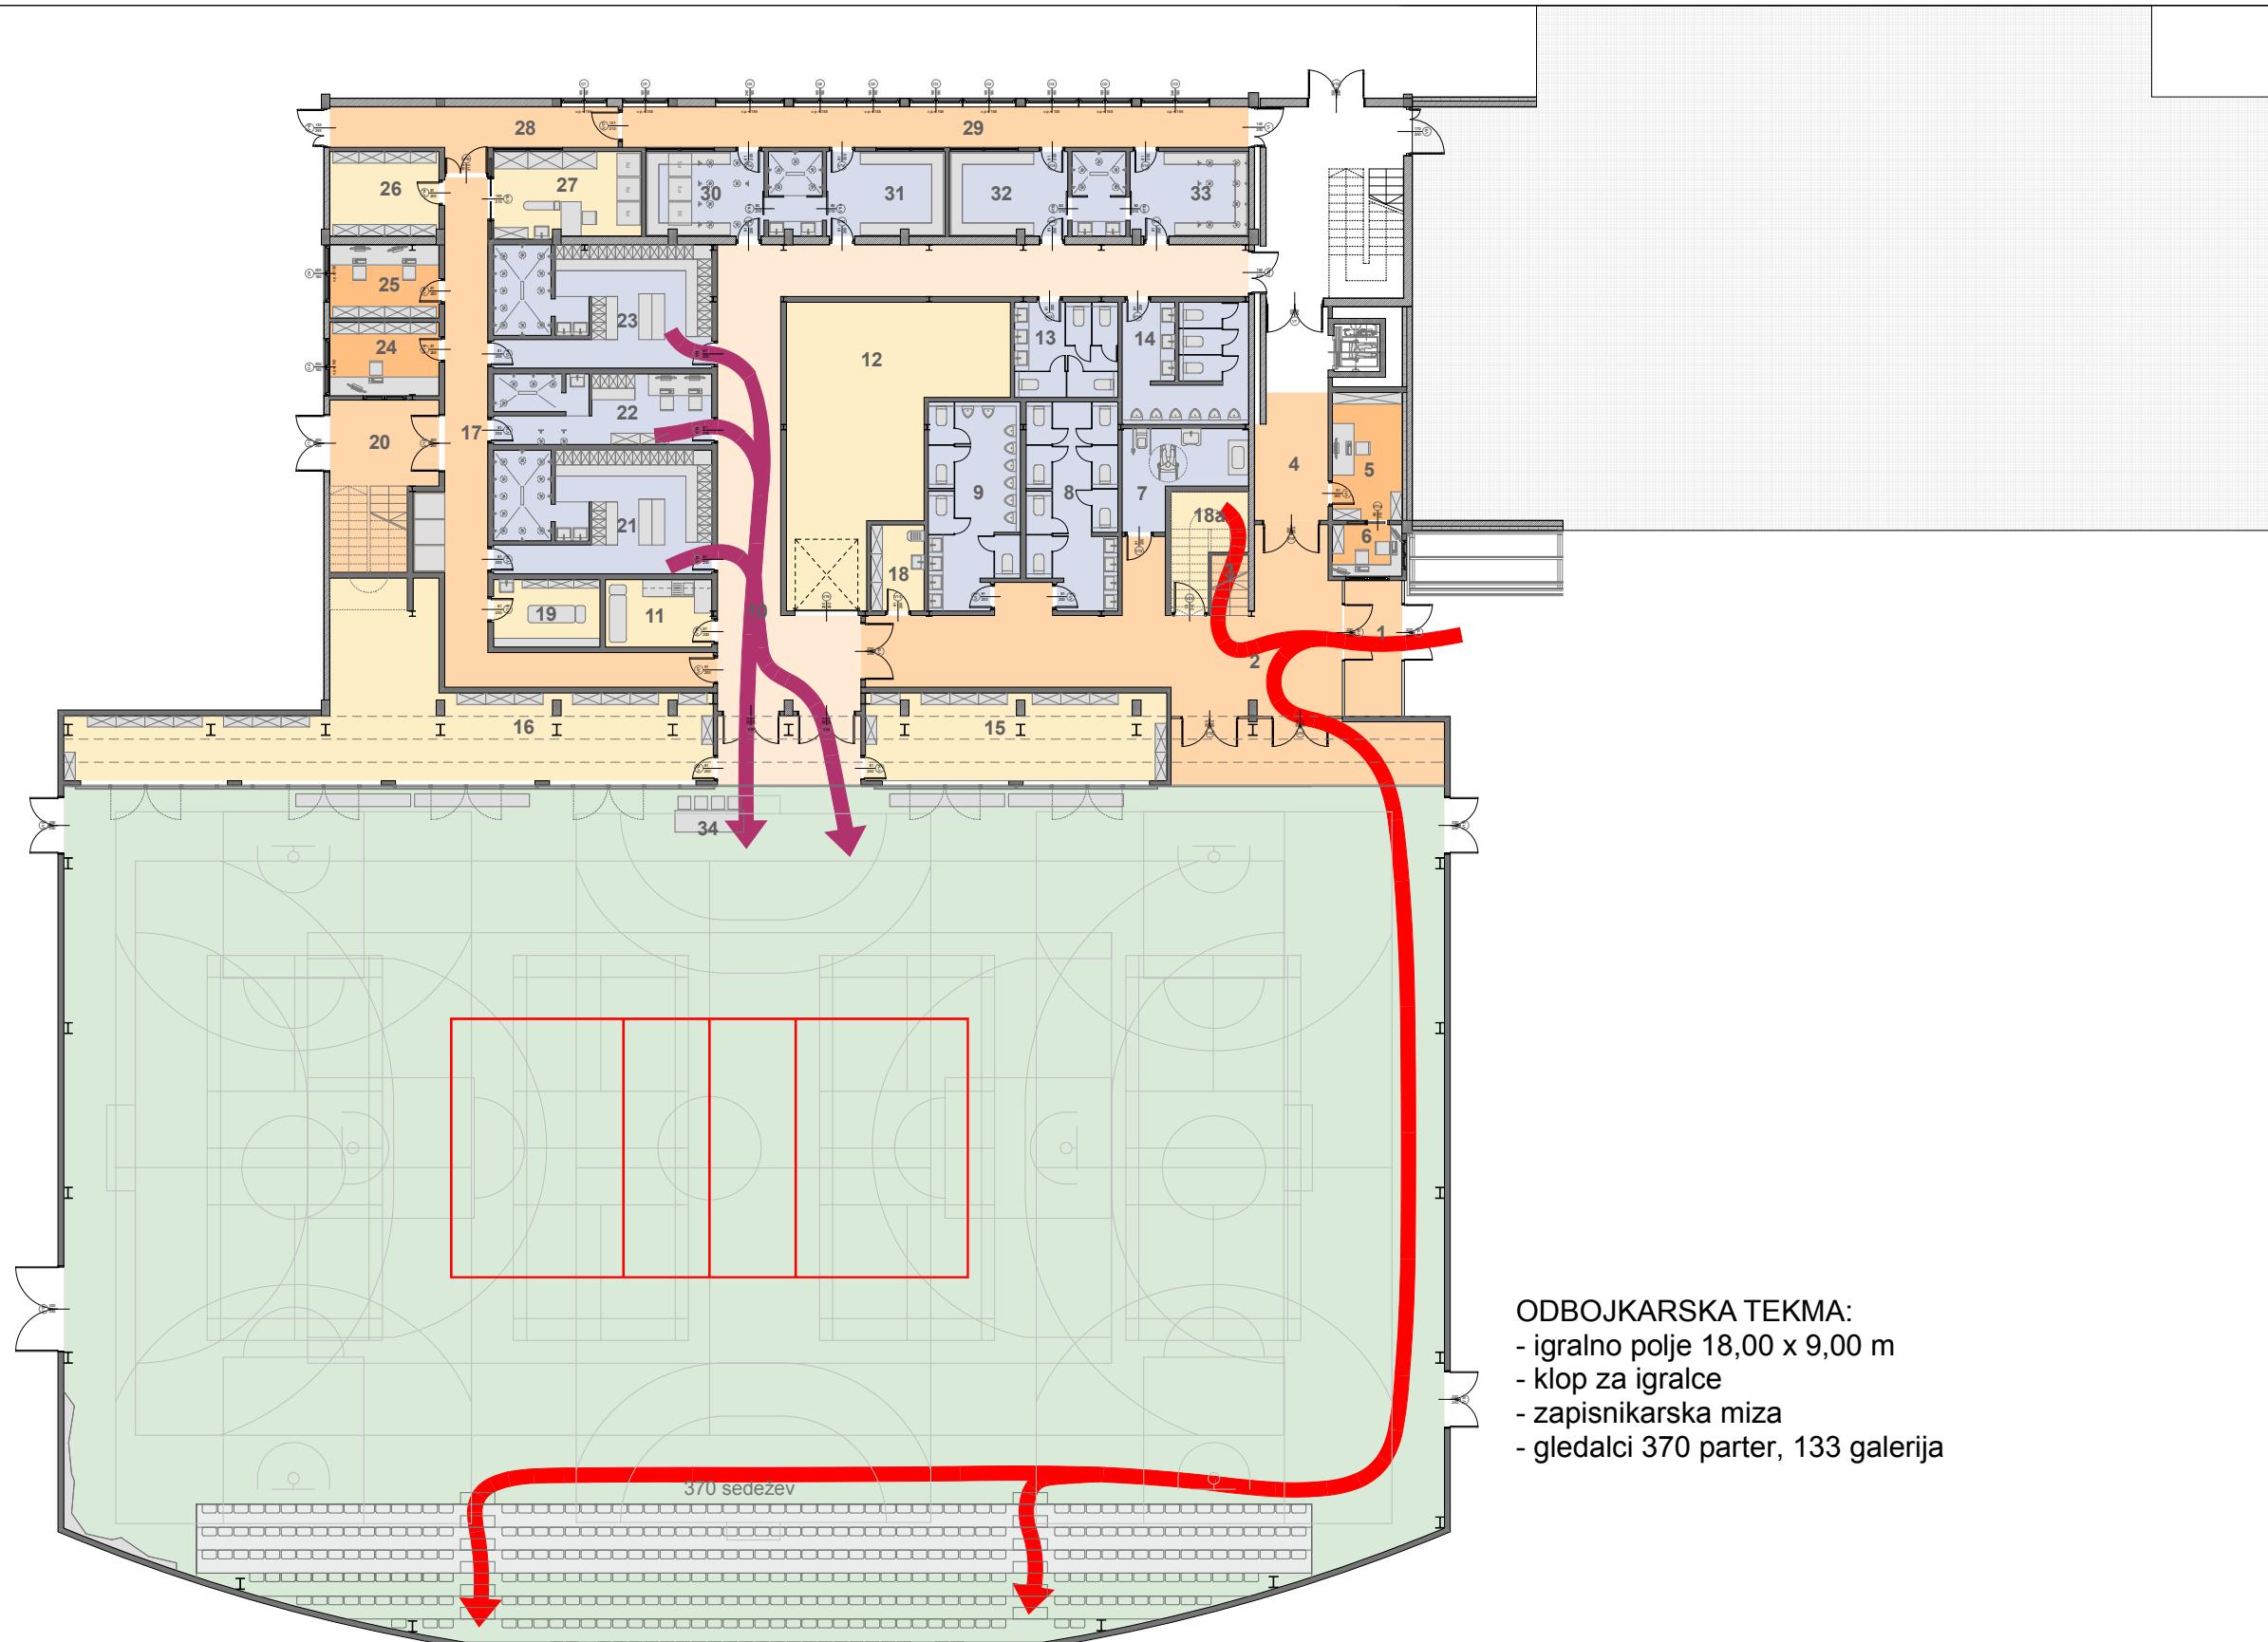

**ODBOJKARSKA TEKMA:**  
 - igralno polje 18,00 x 9,00 m  
 - klop za igralce  
 - zapisnikarska miza  
 - gledalci 370 parter, 133 galerija

0 5 10 15 20



Projektant:



Projekt:  
**VEČNAMENSKA ŠPORTNA  
DVORANA**

Naročnik:

**OBČINA GORNJA RADGONA**  
Partizanska cesta 13  
9250 Gornja Radgona

Merilo: 1:250


**ARHITEKTURA**

Faza: IZP


**januar 2019**

**SCENARIJ 6 - ODBOKARSKA TEKMA**

Št.lista.: 12

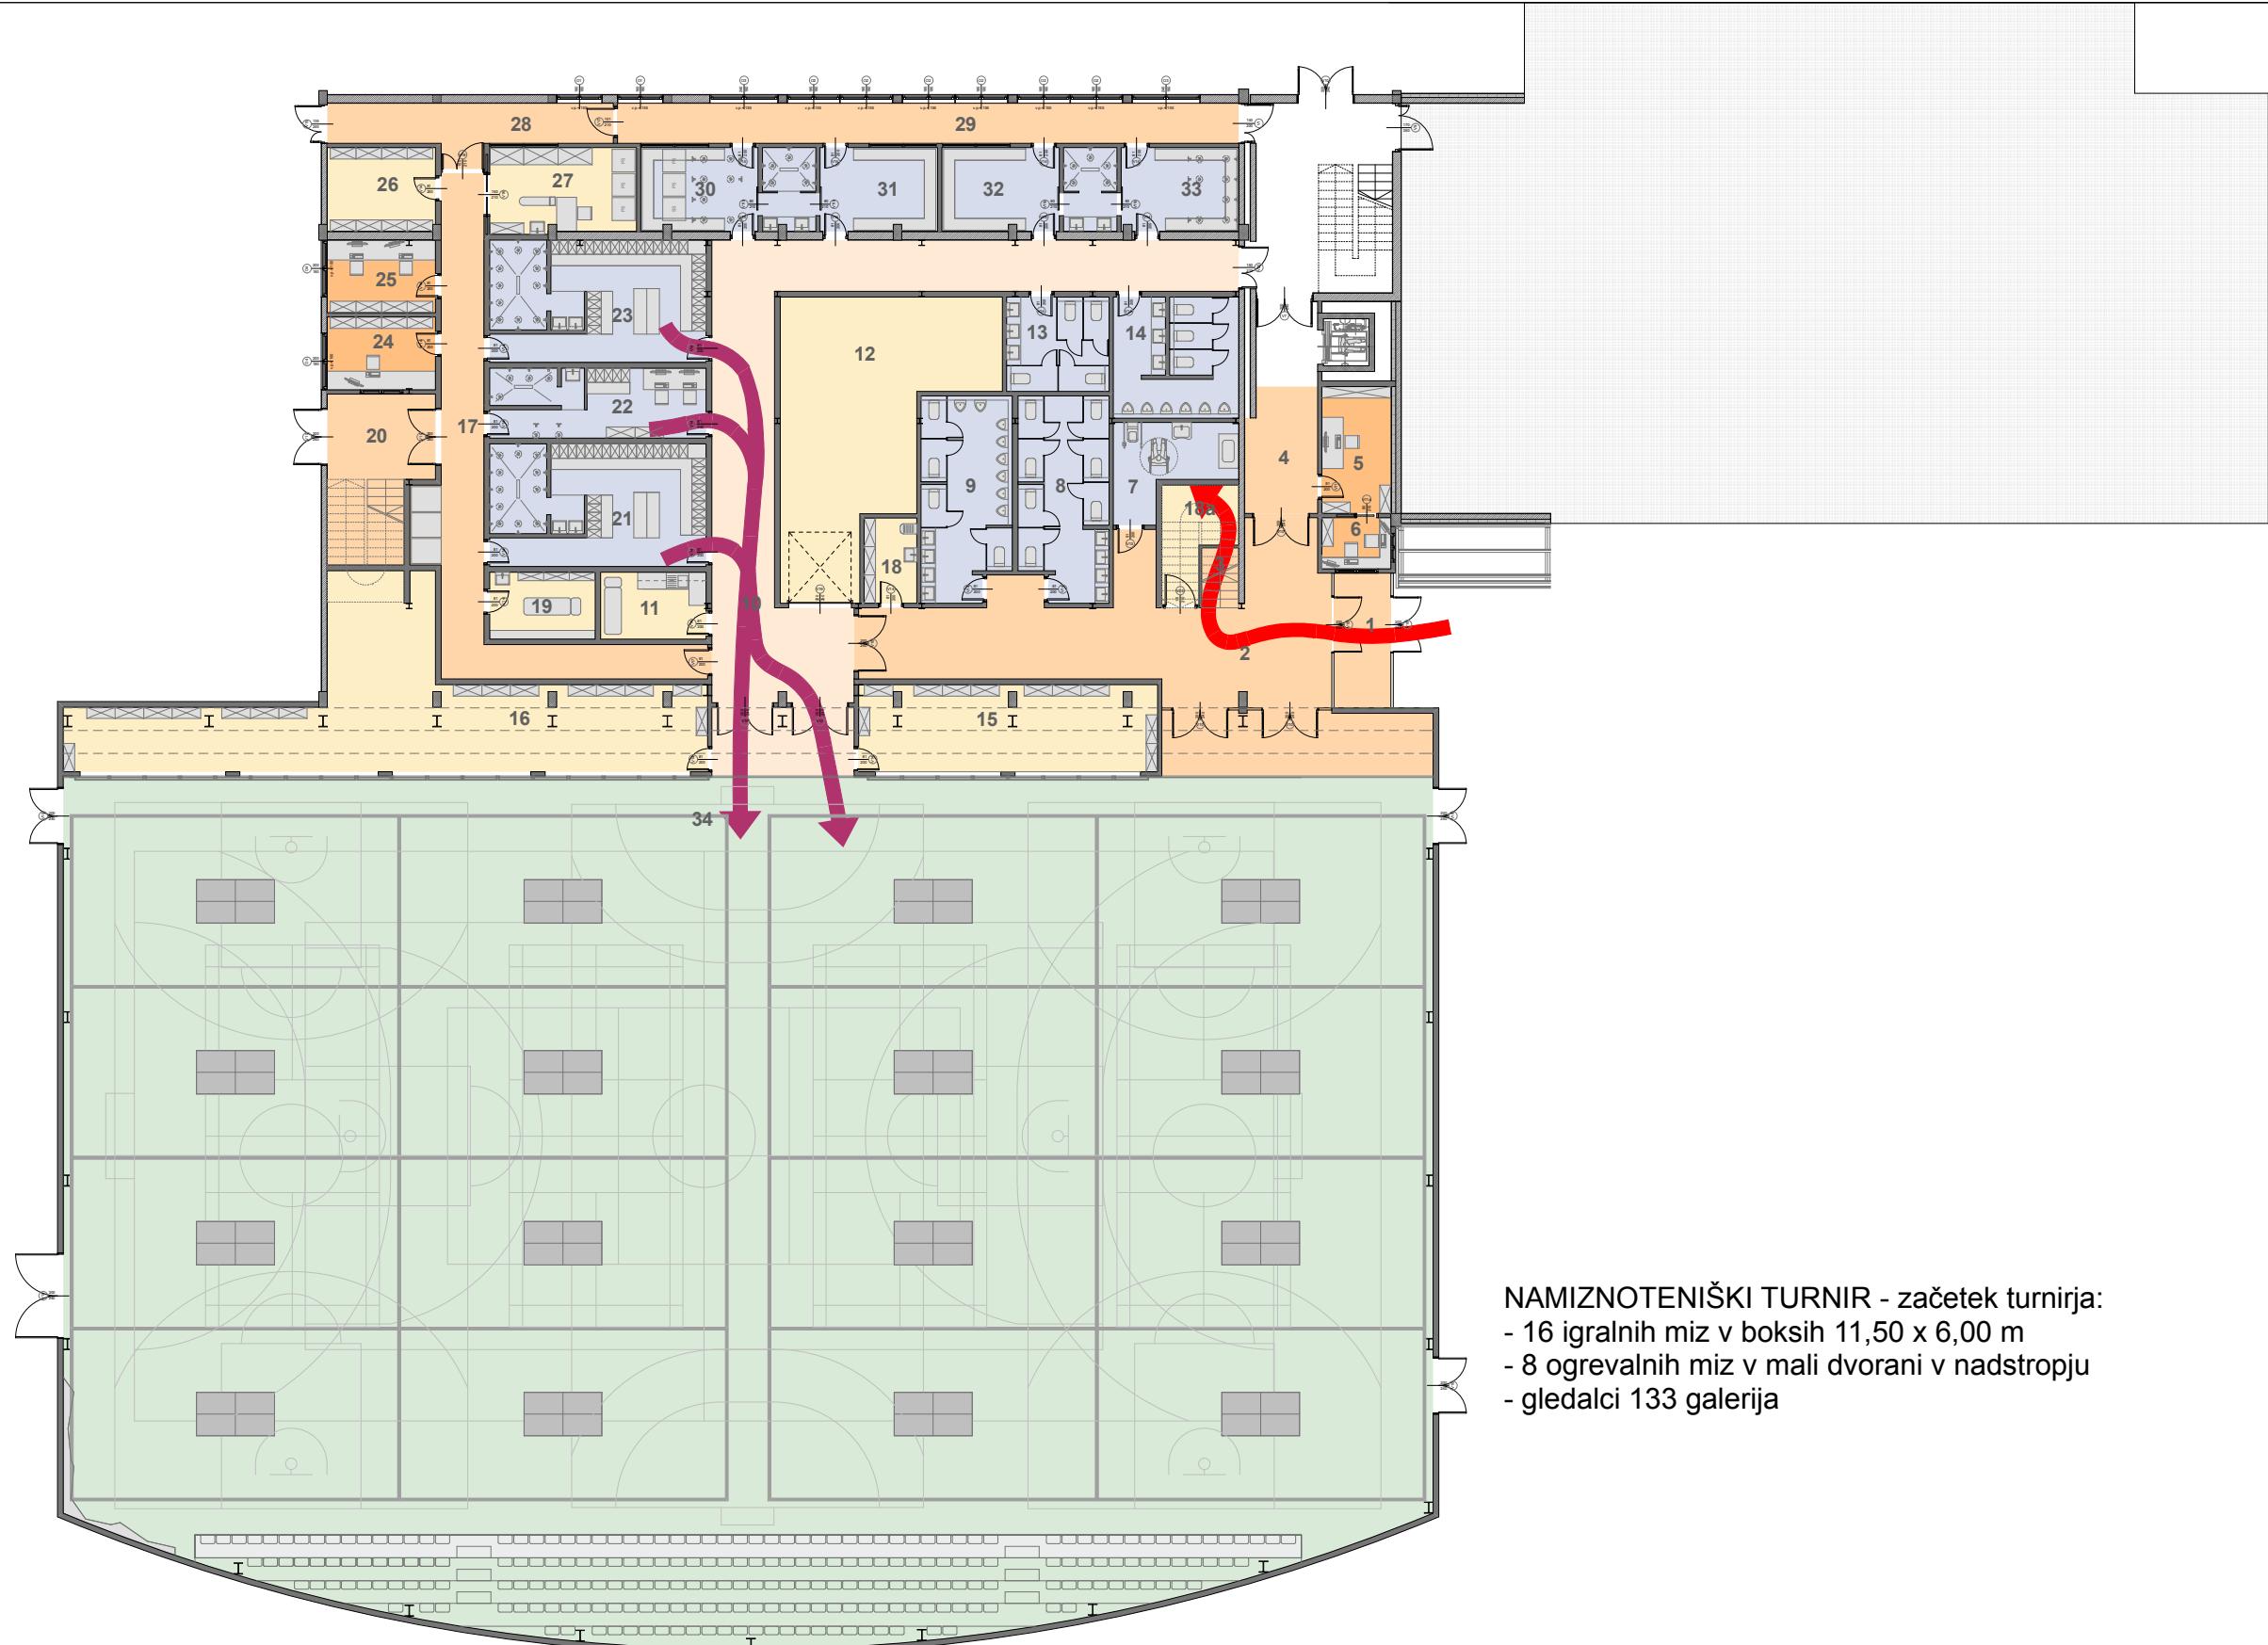

NAMIZNOTENIŠKI TURNIR - začetek turnirja:  
 - 16 igralnih miz v boksih  $11,50 \times 6,00$  m  
 - 8 ogrevalnih miz v mali dvorani v nadstropju  
 - gledalci 133 galerija

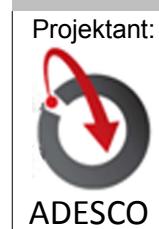

Projektant:

**VEČNAMENSKA ŠPORTNA  
DVORANA**

**SCENARIJ 7A - NAMIZNOTENIŠKI TURNIR**

Projekt:

Naročnik:

**OBČINA GORNJA RADGONA**  
Partizanska cesta 13  
9250 Gornja Radgona


Merilo: 1:250

Faza: IZP

**ARHITEKTURA**

januar 2019

Št.lista.: 13

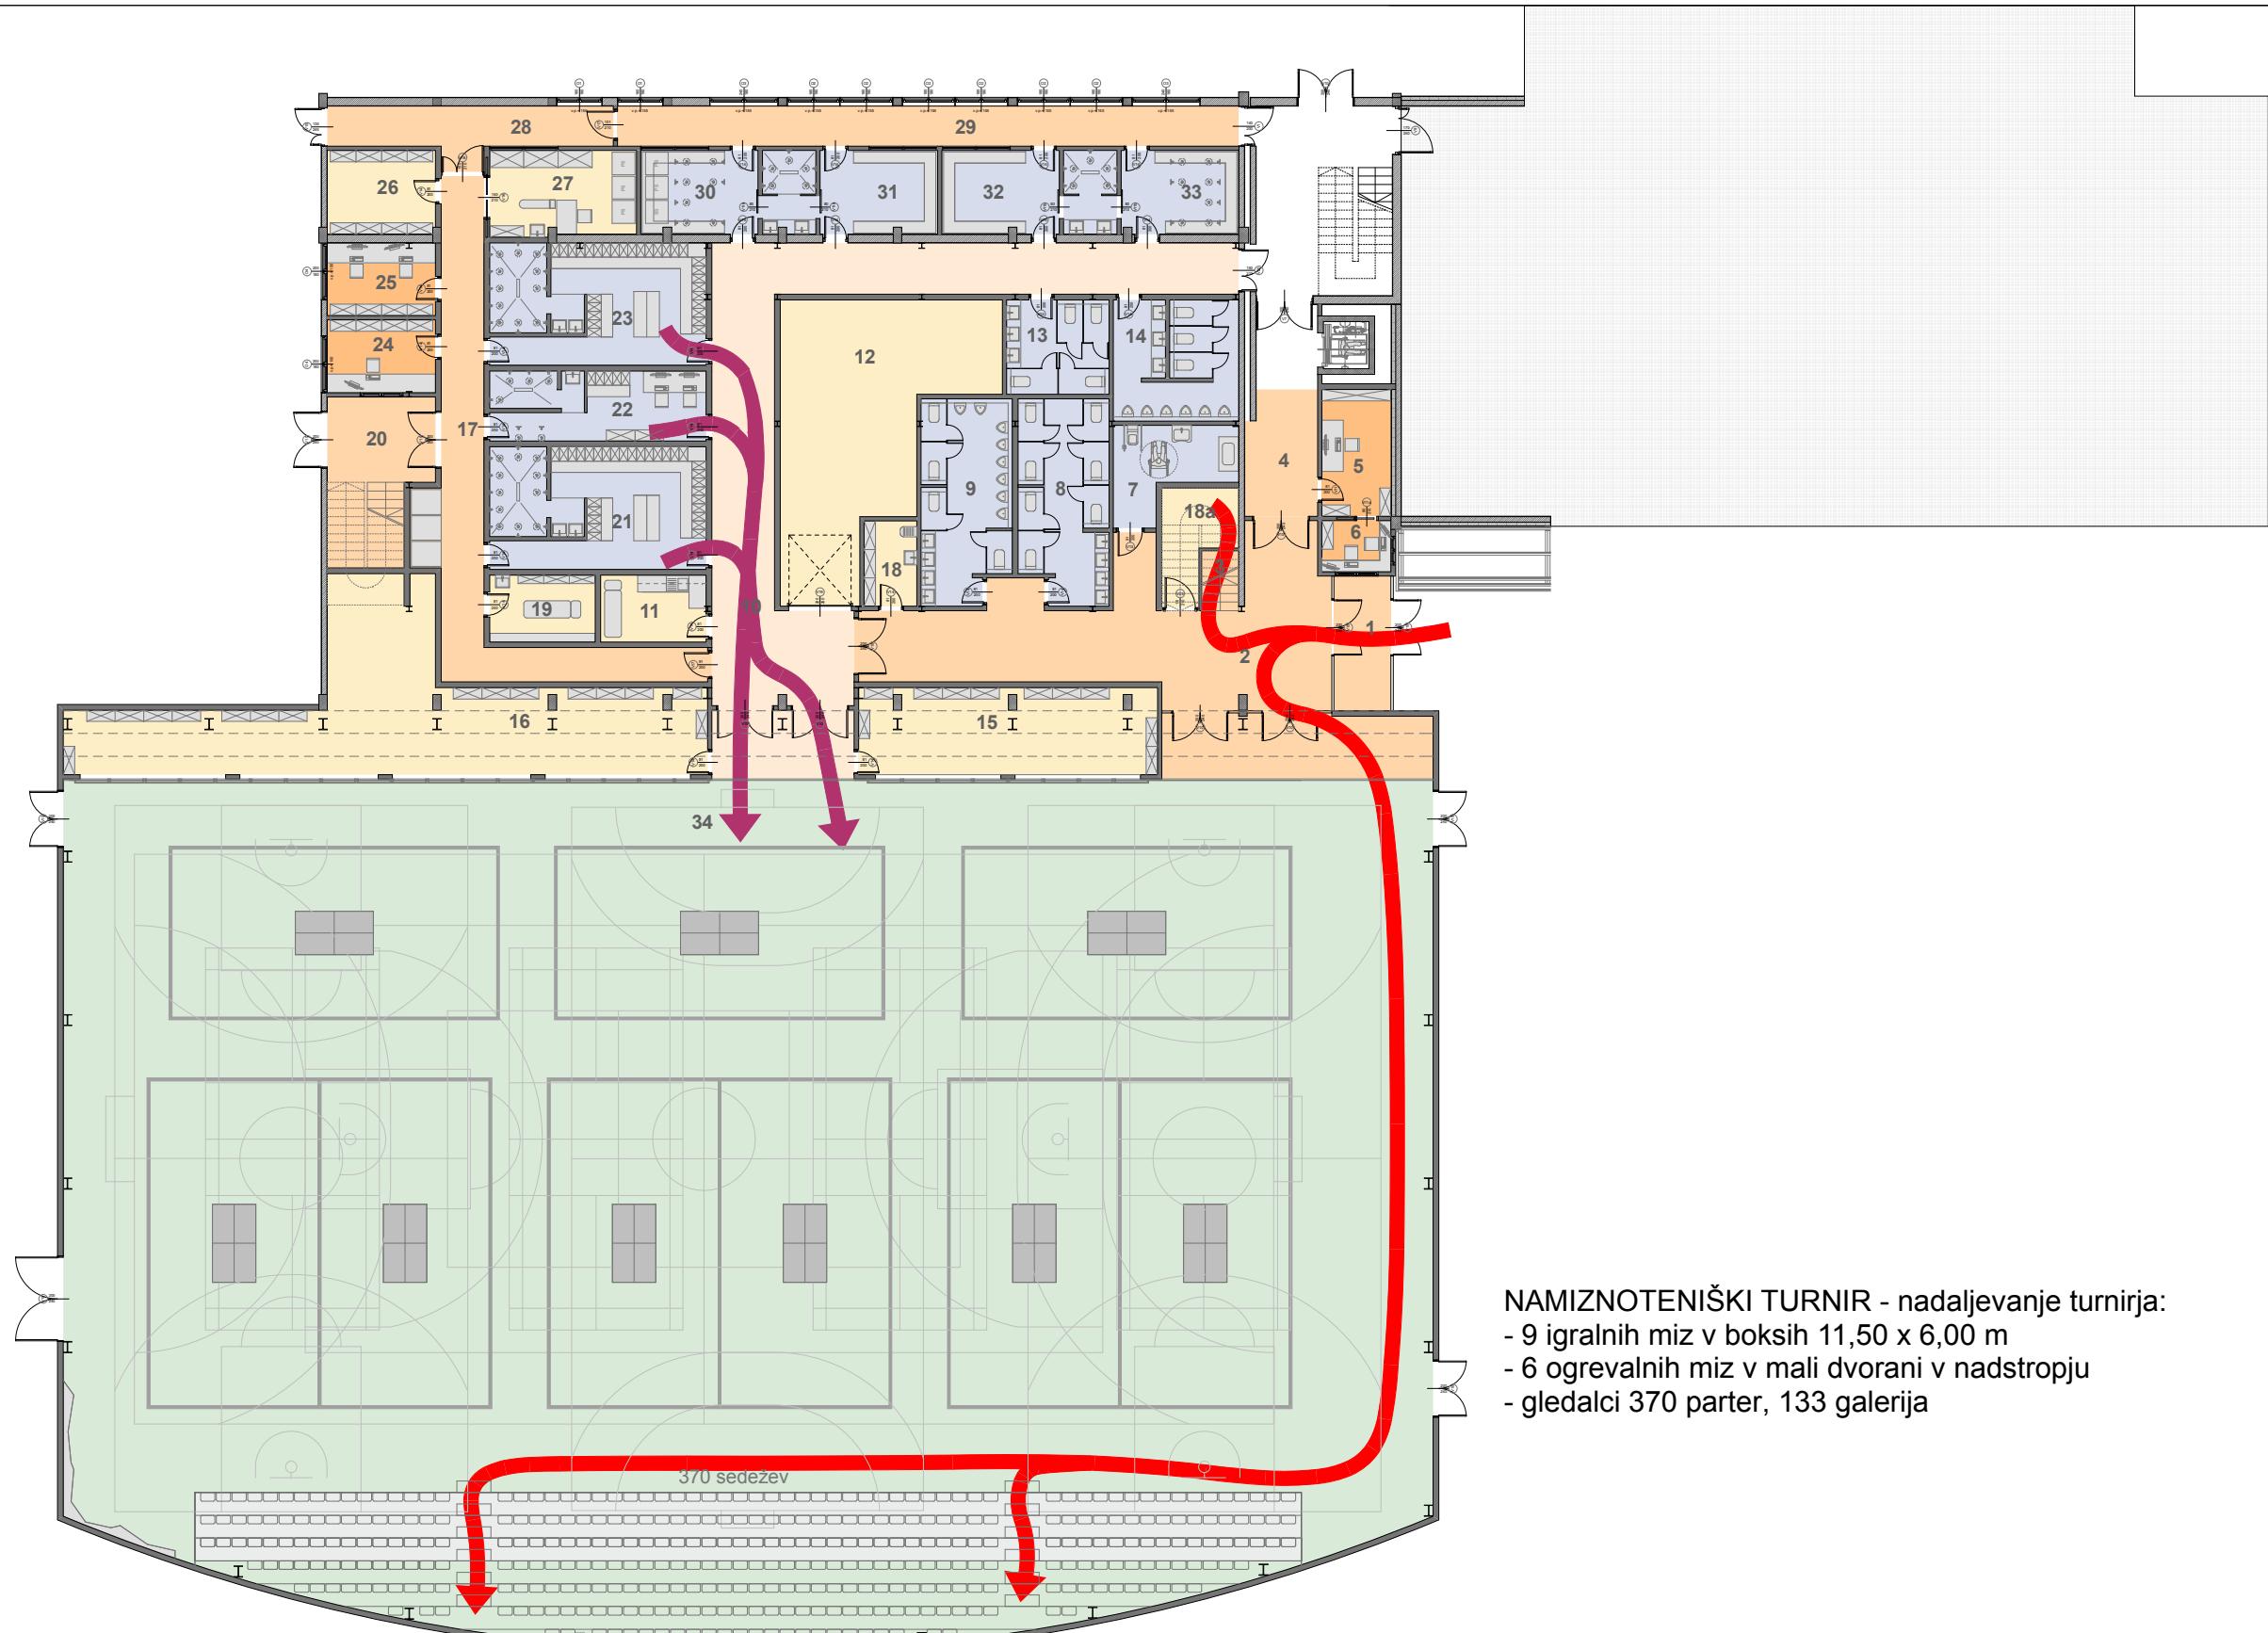

NAMIZNOTENIŠKI TURNIR - nadaljevanje turnirja:  
 - 9 igralnih miz v boksih 11,50 x 6,00 m  
 - 6 ogrevalnih miz v mali dvorani v nadstropju  
 - gledalci 370 parter, 133 galerija

0 5 10 15 20



Projektant:

**VEČNAMENSKA ŠPORTNA  
DVORANA**

Projekt:

**OBČINA GORNJA RADGONA**  
Partizanska cesta 13  
9250 Gornja Radgona

Naročnik:

Merilo: 1:250


Faza: IZP

ARHITEKTURA

januar 2019

**SCENARIJ 7B - NAMIZNOTENIŠKI TURNIR**

Št.lista.: 14

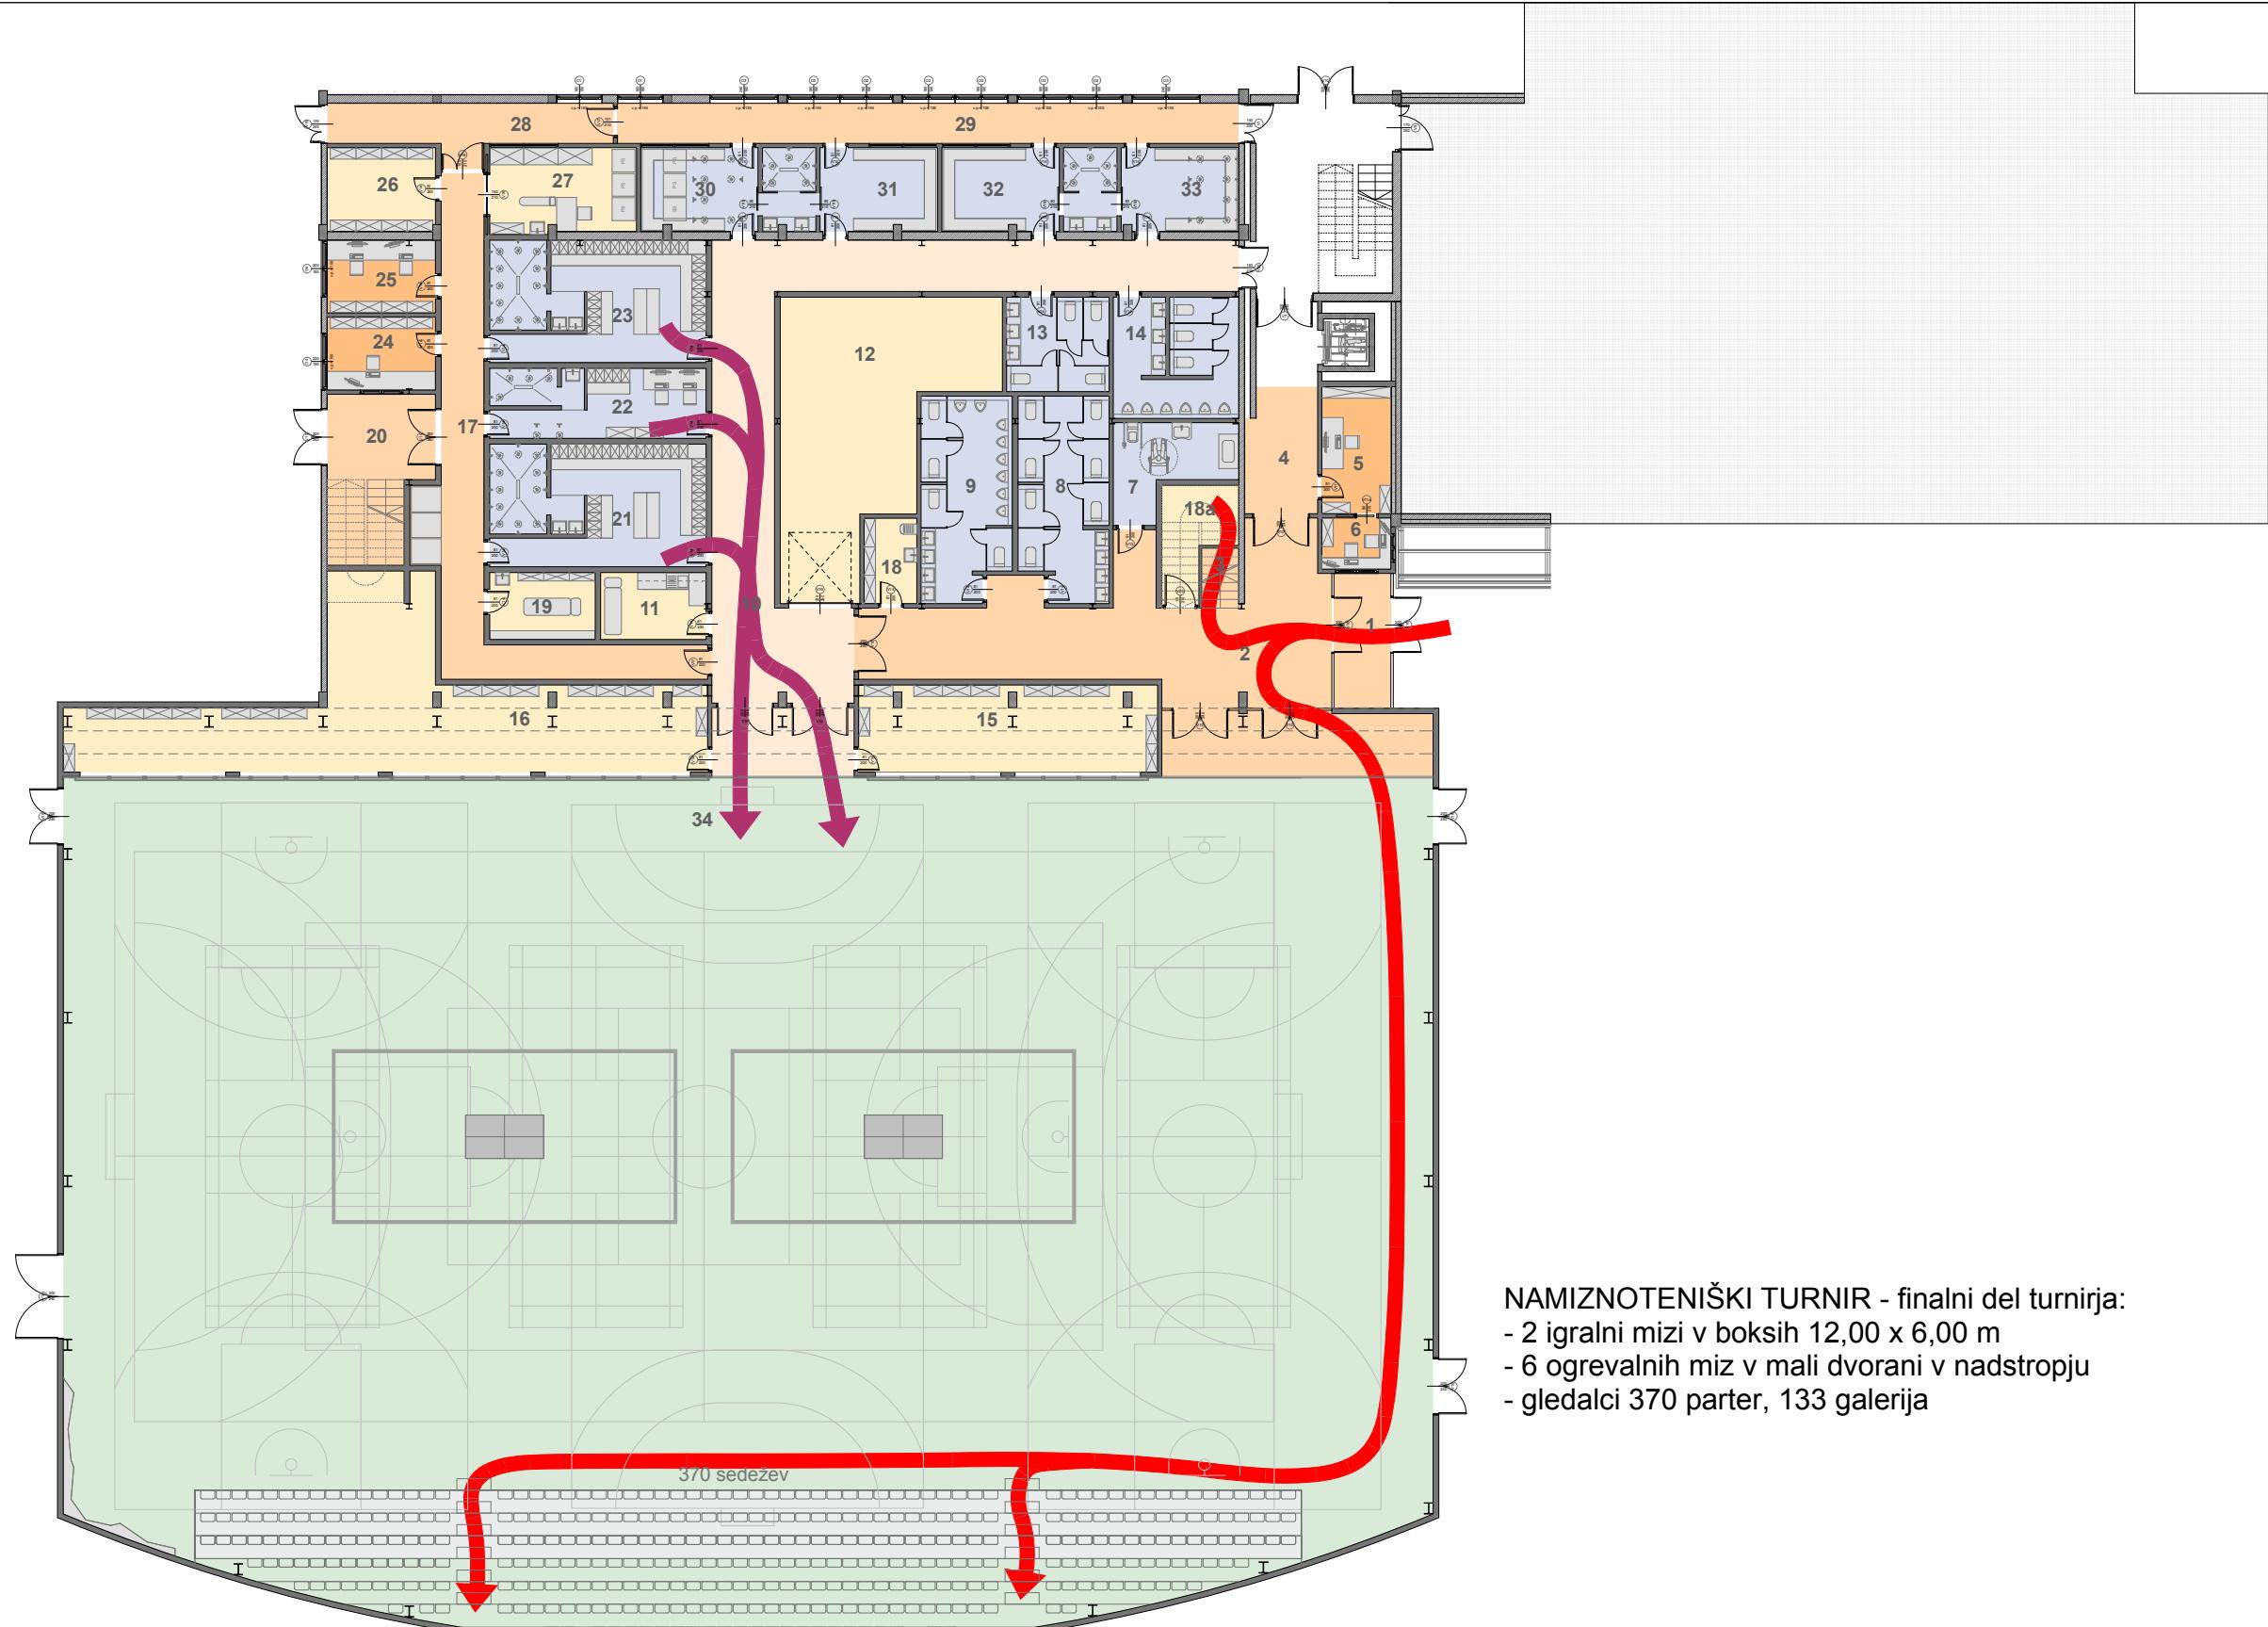

NAMIZNOTENIŠKI TURNIR - finalni del turnirja:  
 - 2 igralni mizi v boksih 12,00 x 6,00 m  
 - 6 ogrevalnih miz v mali dvorani v nadstropju  
 - gledalci 370 parter, 133 galerija

0 5 10 15 20



Projektant:

**VEČNAMENSKA ŠPORTNA  
DVORANA**

Projekt:

**SCENARIJ 7C - NAMIZNOTENIŠKI TURNIR**

Naročnik:

**OBČINA GORNJA RADGONA**  
Partizanska cesta 13  
9250 Gornja Radgona


Merilo: 1:250

**ARHITEKTURA**

Faza: IZP

**januar 2019**

Št.lista.: 15

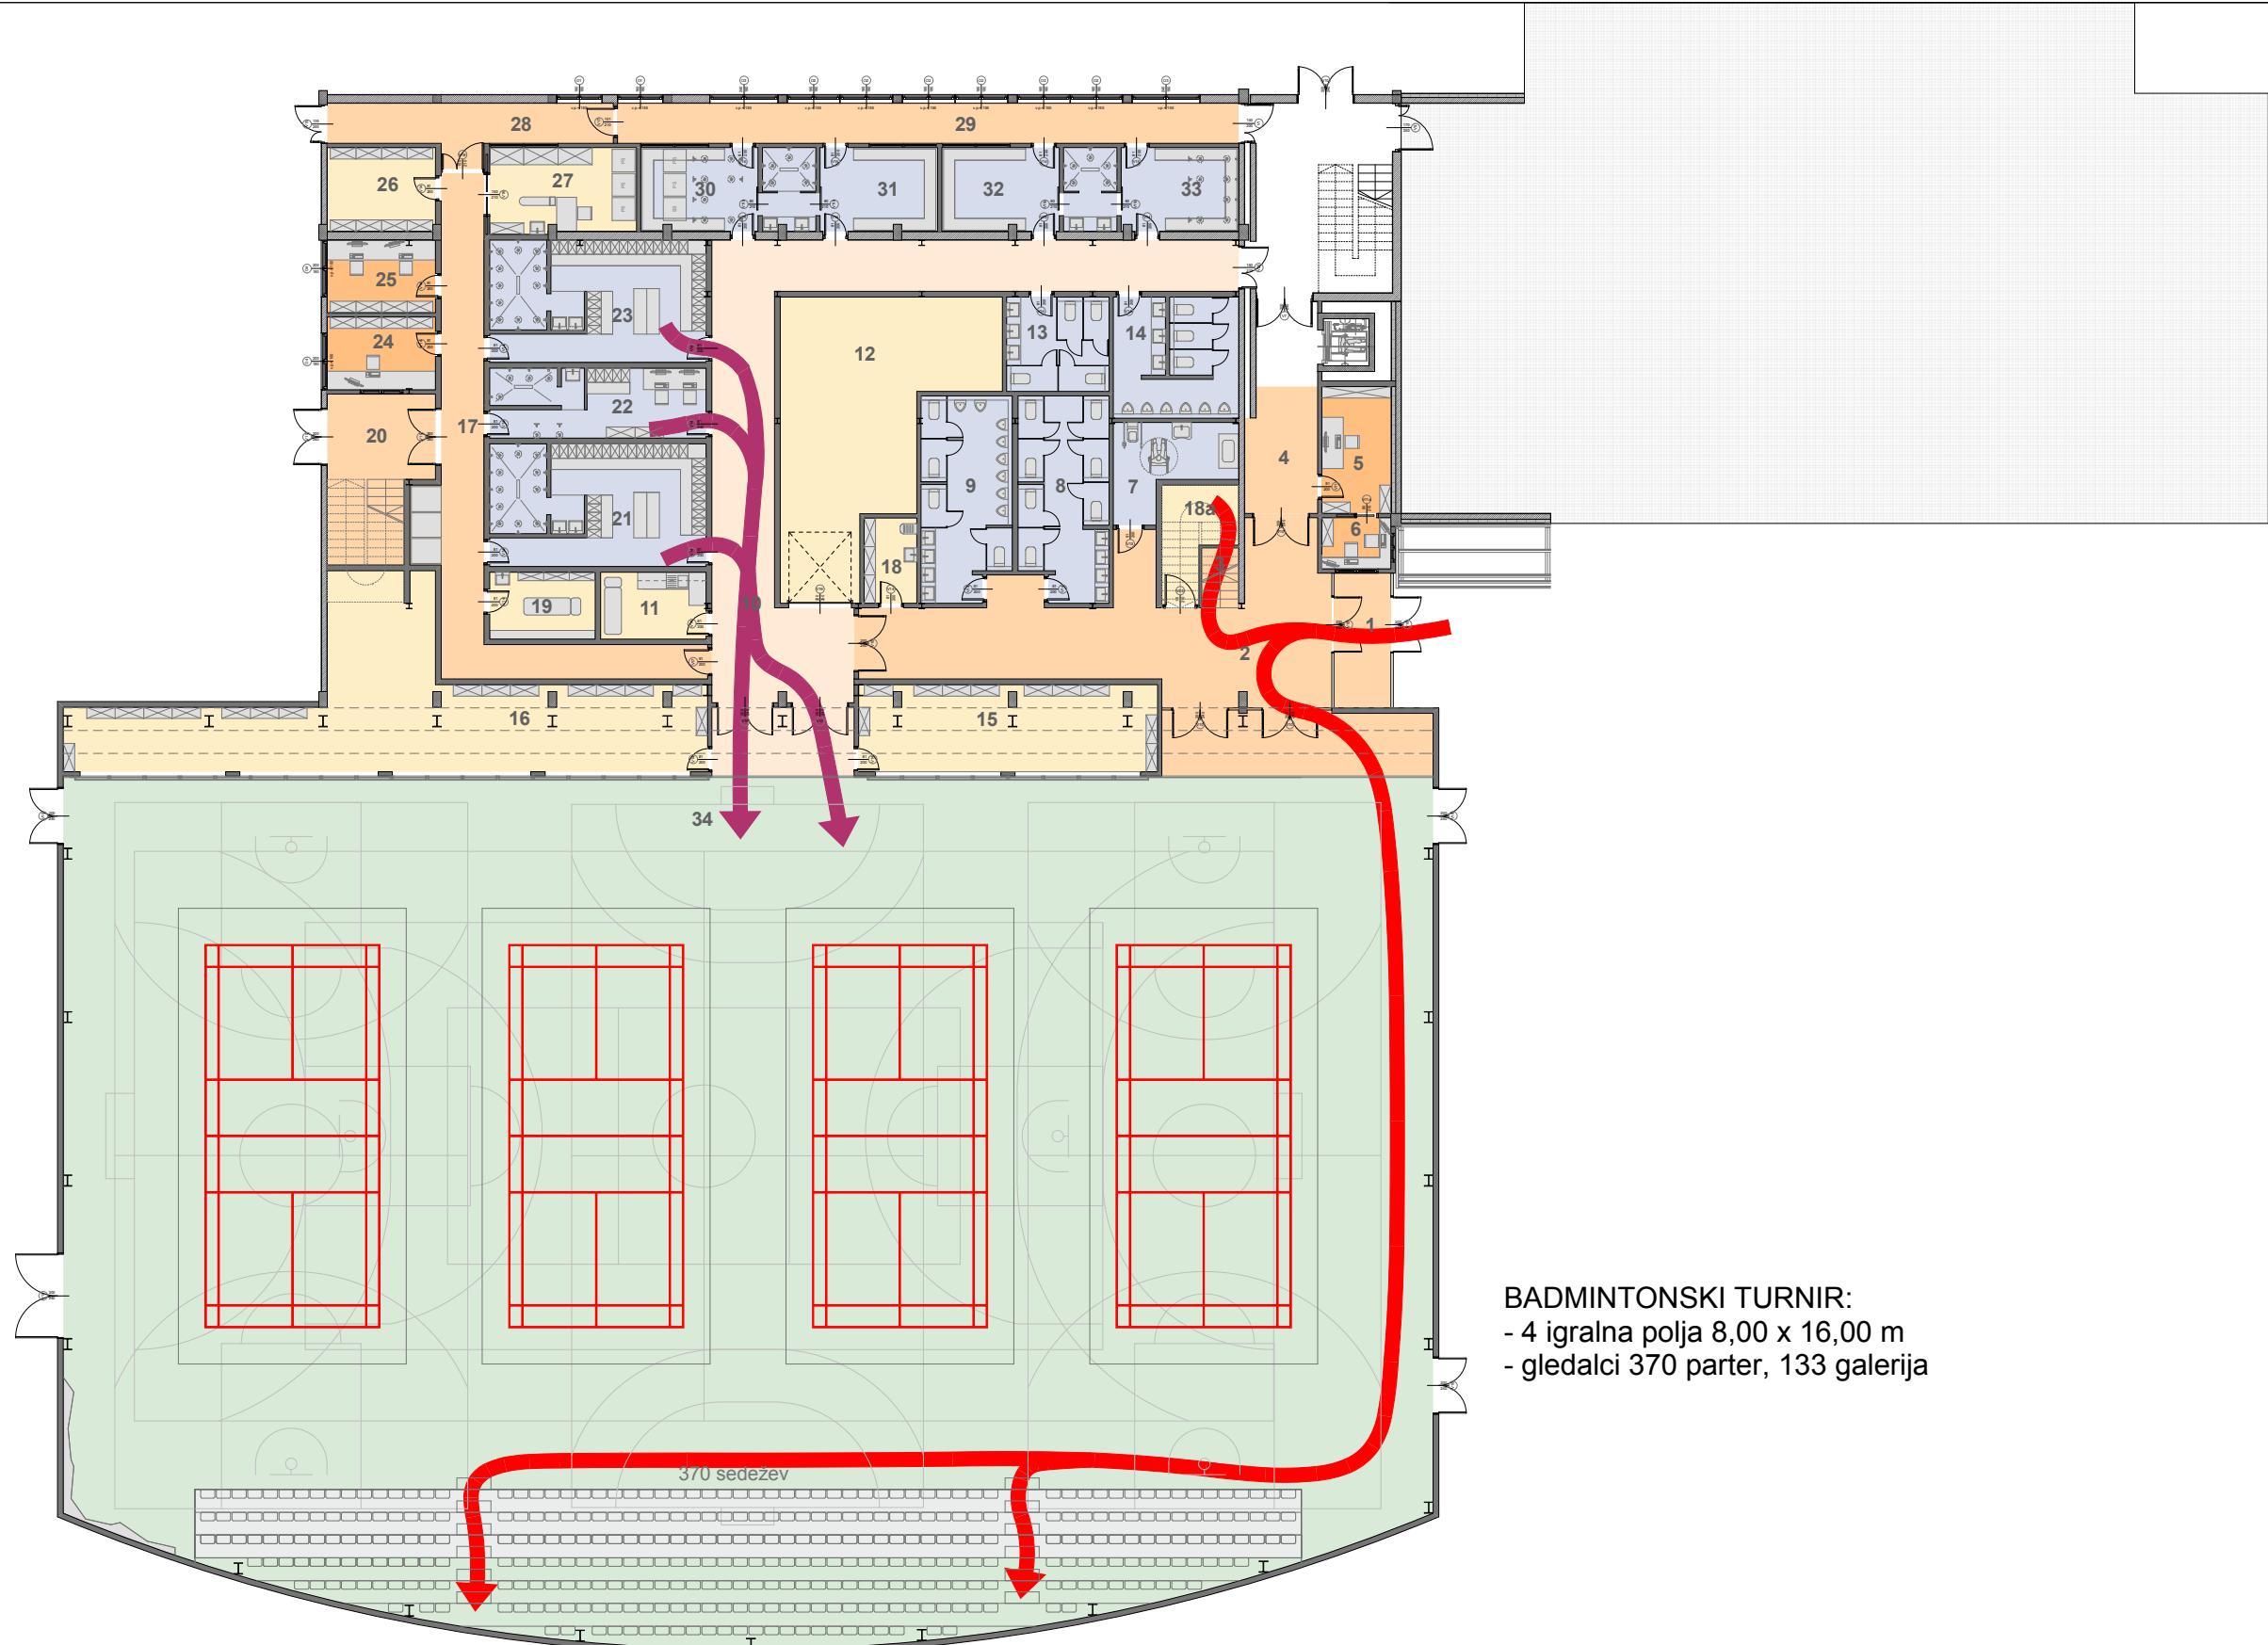

**BADMINTONSKI TURNIR:**  
 - 4 igralna polja 8,00 x 16,00 m  
 - gledalci 370 parter, 133 galerija



Projektant:

**VEČNAMENSKA ŠPORTNA  
DVORANA**

Projekt:

**OBČINA GORNJA RADGONA**  
Partizanska cesta 13  
9250 Gornja Radgona

Naročnik:

Merilo: 1:250

Faza: IZP

ARHITEKTURA

januar 2019

**SCENARIJ 8 - BADMINTONSKI TURNIR**

Št.lista.: 16