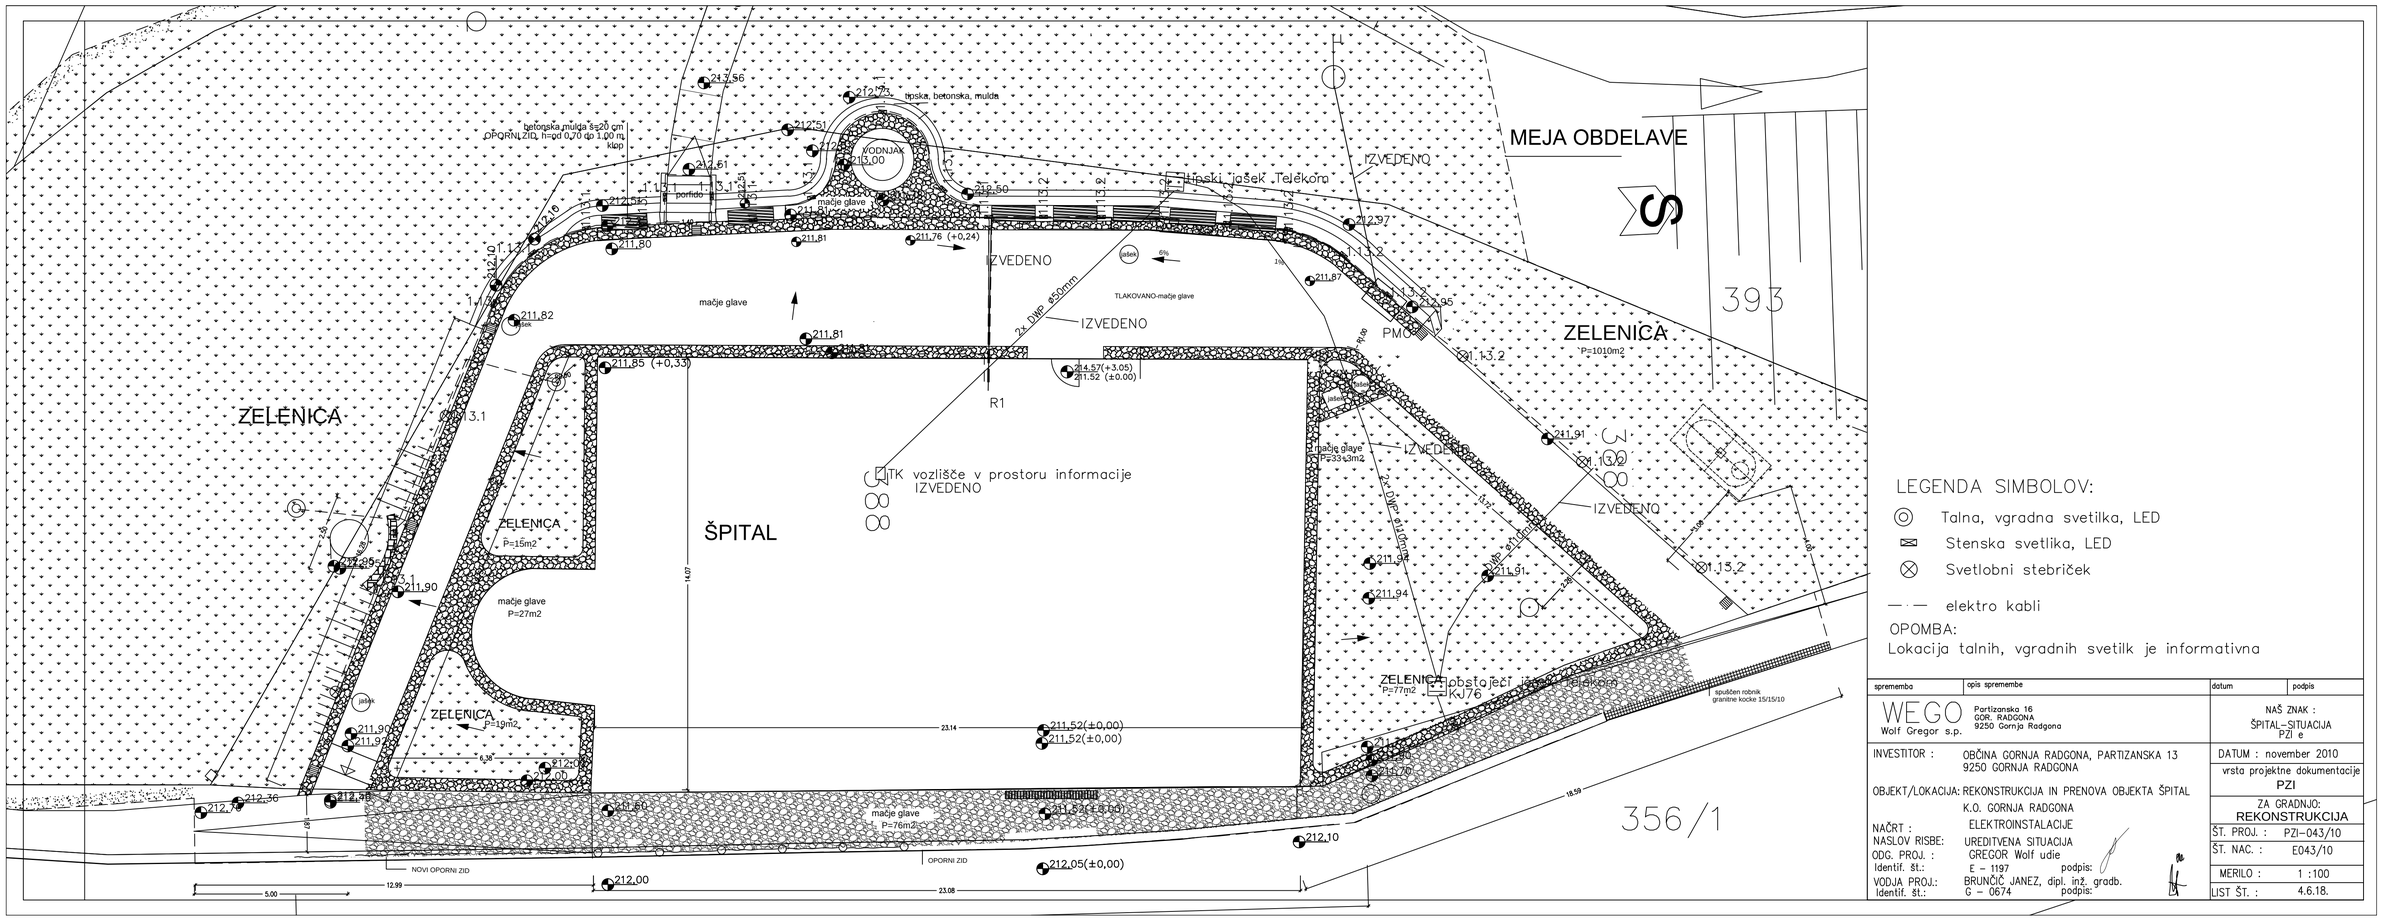

LEGENDA SIMBOLOV:

- Talna, vgradna svetilka, LED
- Stenska svetlika, LED
- Svetlobni stebriček
- elektro kabli

OPOMBA:
Lokacija talnih, vgradnih svetilk je informativna

sprememba	opis spremembe	datum	podpis

WEGO
Wolf Gregor s.p.
Partizanska 16
GOR. RADGONA
9250 Gornja Radgona

NAŠ ZNAK :
ŠPITAL–SITUACIJA
PZI e

INVESTITOR :	OBČINA GORNJA RADGONA, PARTIZANSKA 13 9250 GORNJA RADGONA
OBJEKT/LOKACIJA:	REKONSTRUKCIJA IN PRENOVA OBJEKTA ŠPITAL K.O. GORNJA RADGONA
NAČRT :	ELEKTROINSTALACIJE
NASLOV RISBE:	UREDITVENA SITUACIJA
ODG. PROJ. : Identif. št.:	GREGOR Wolf udie E – 1197 podpis:
VODJA PROJ.: Identif. št.:	BRUNČIČ JANEZ, dipl. inž. gradb. G – 0674 podpis:

DATUM :	november 2010
vrsta projektne dokumentacije	PZI
ZA GRADNJO:	REKONSTRUKCIJA
ŠT. PROJ. :	PZI–043/10
ŠT. NAC. :	E043/10
MERILO :	1 :100
LIST ŠT. :	4.6.18.