



Poz.	Kom.	Sistem	Odpiranje vrat	Steklo	RAL
NS 1	2	Schüco ADS 50.NI	Asimetrična vrata	Enojno kaljeno mlečno steklo	
				Alu polnilo	

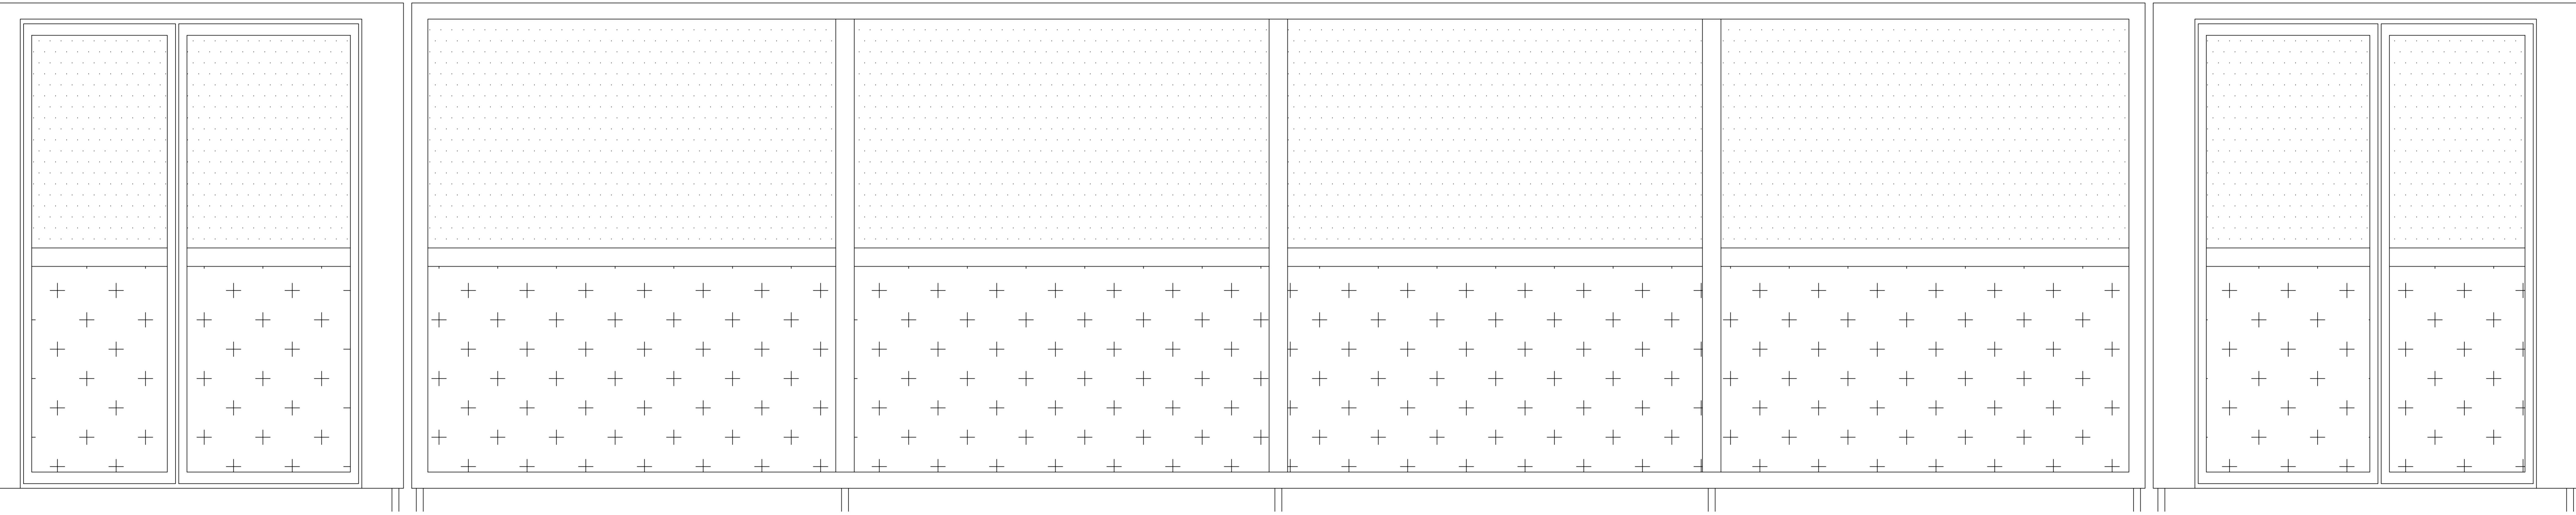

[dotted pattern] Enojno kaljeno mlečno steklo

[crosses] Alu polnilo

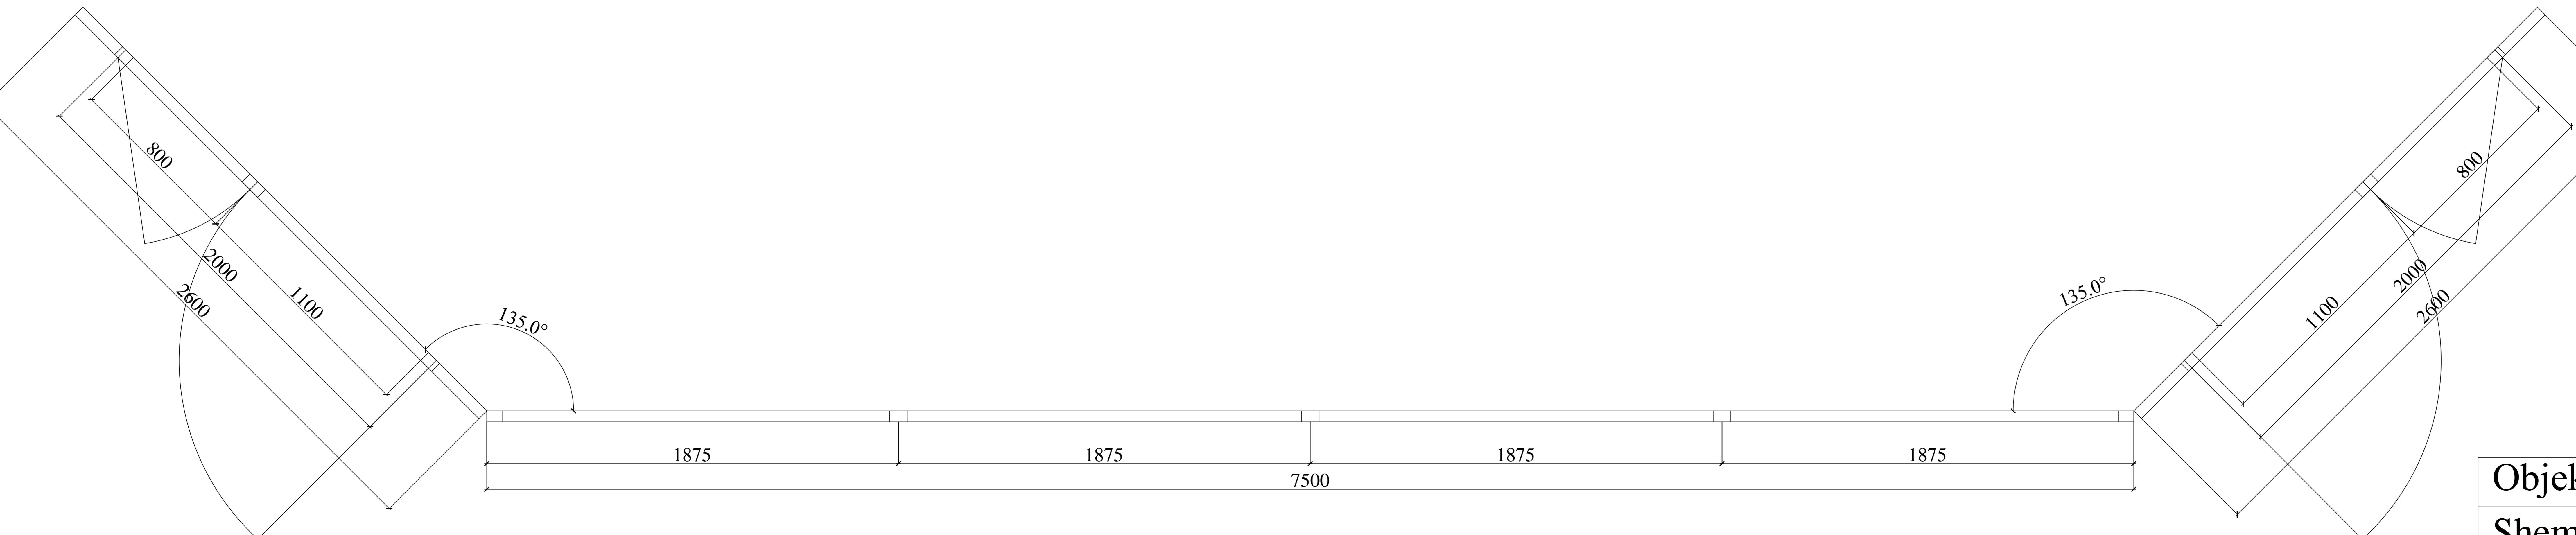

Objekt: OŠ Gornja Radgona

Shema predelne stene v jedilnici