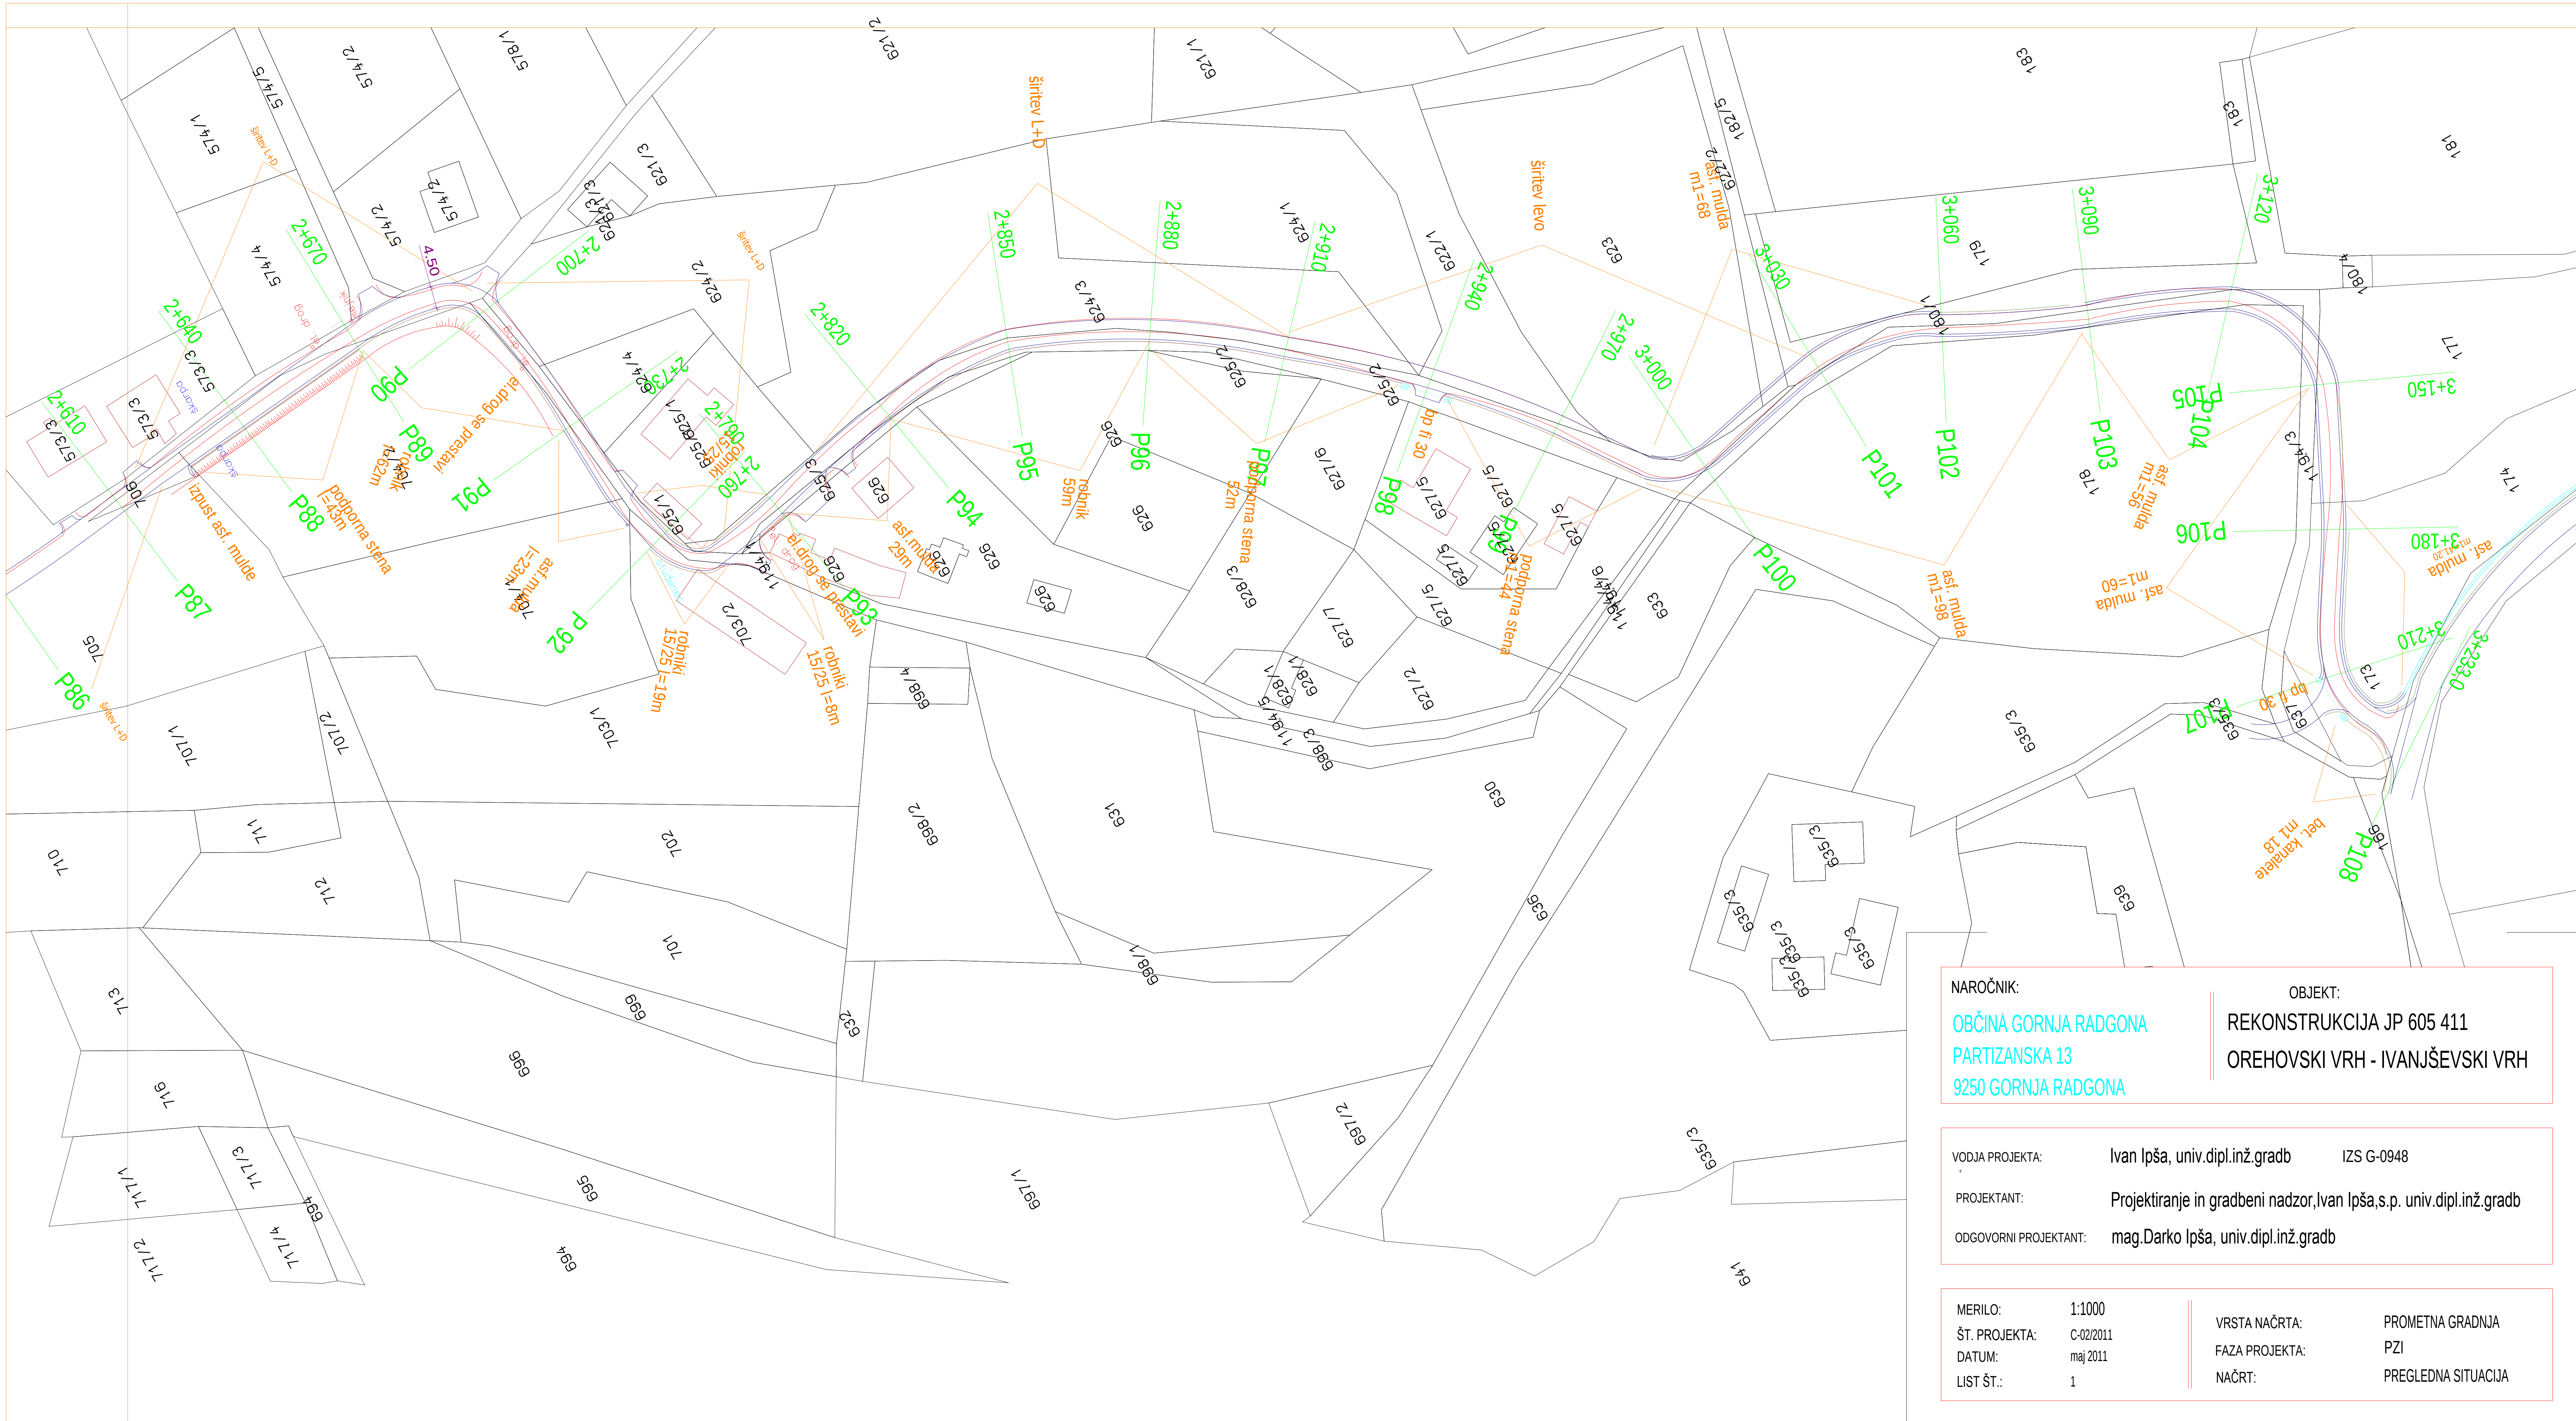


NAROČNIK:

OBČINA GORNJA RADGONA
PARTIZANSKA 13
9250 GORNJA RADGONA

OBJEKT:

REKONSTRUKCIJA JP 605 411
OREHOVSKI VRH - IVANJŠEVSKI VRH

| | |
|---|---|
| VODJA PROJEKTA: | Ivan Ipša, univ.dipl.inž.gradb IZS G-0948 |
| PROJEKTANT: | Projektiranje in gradbeni nadzor,Ivan Ipša,s.p. univ.dipl.inž.gradb |
| ODGOVORNI PROJEKTANT: | mag.Darko Ipša, univ.dipl.inž.gradb |

| | | | |
|---|---|---|---|
| MERILO: | 1:1000 | VRSTA NAČRTA: | PROMETNA GRADNJA |
| ŠT. PROJEKTA: | C-02/2011 | FAZA PROJEKTA: | PZI |
| DATUM: | maj 2011 | NAČRT: | PREGLEDNA SITUACIJA |
| LIST ŠT.: | 1 | | |