


k.o. 208 – Negova

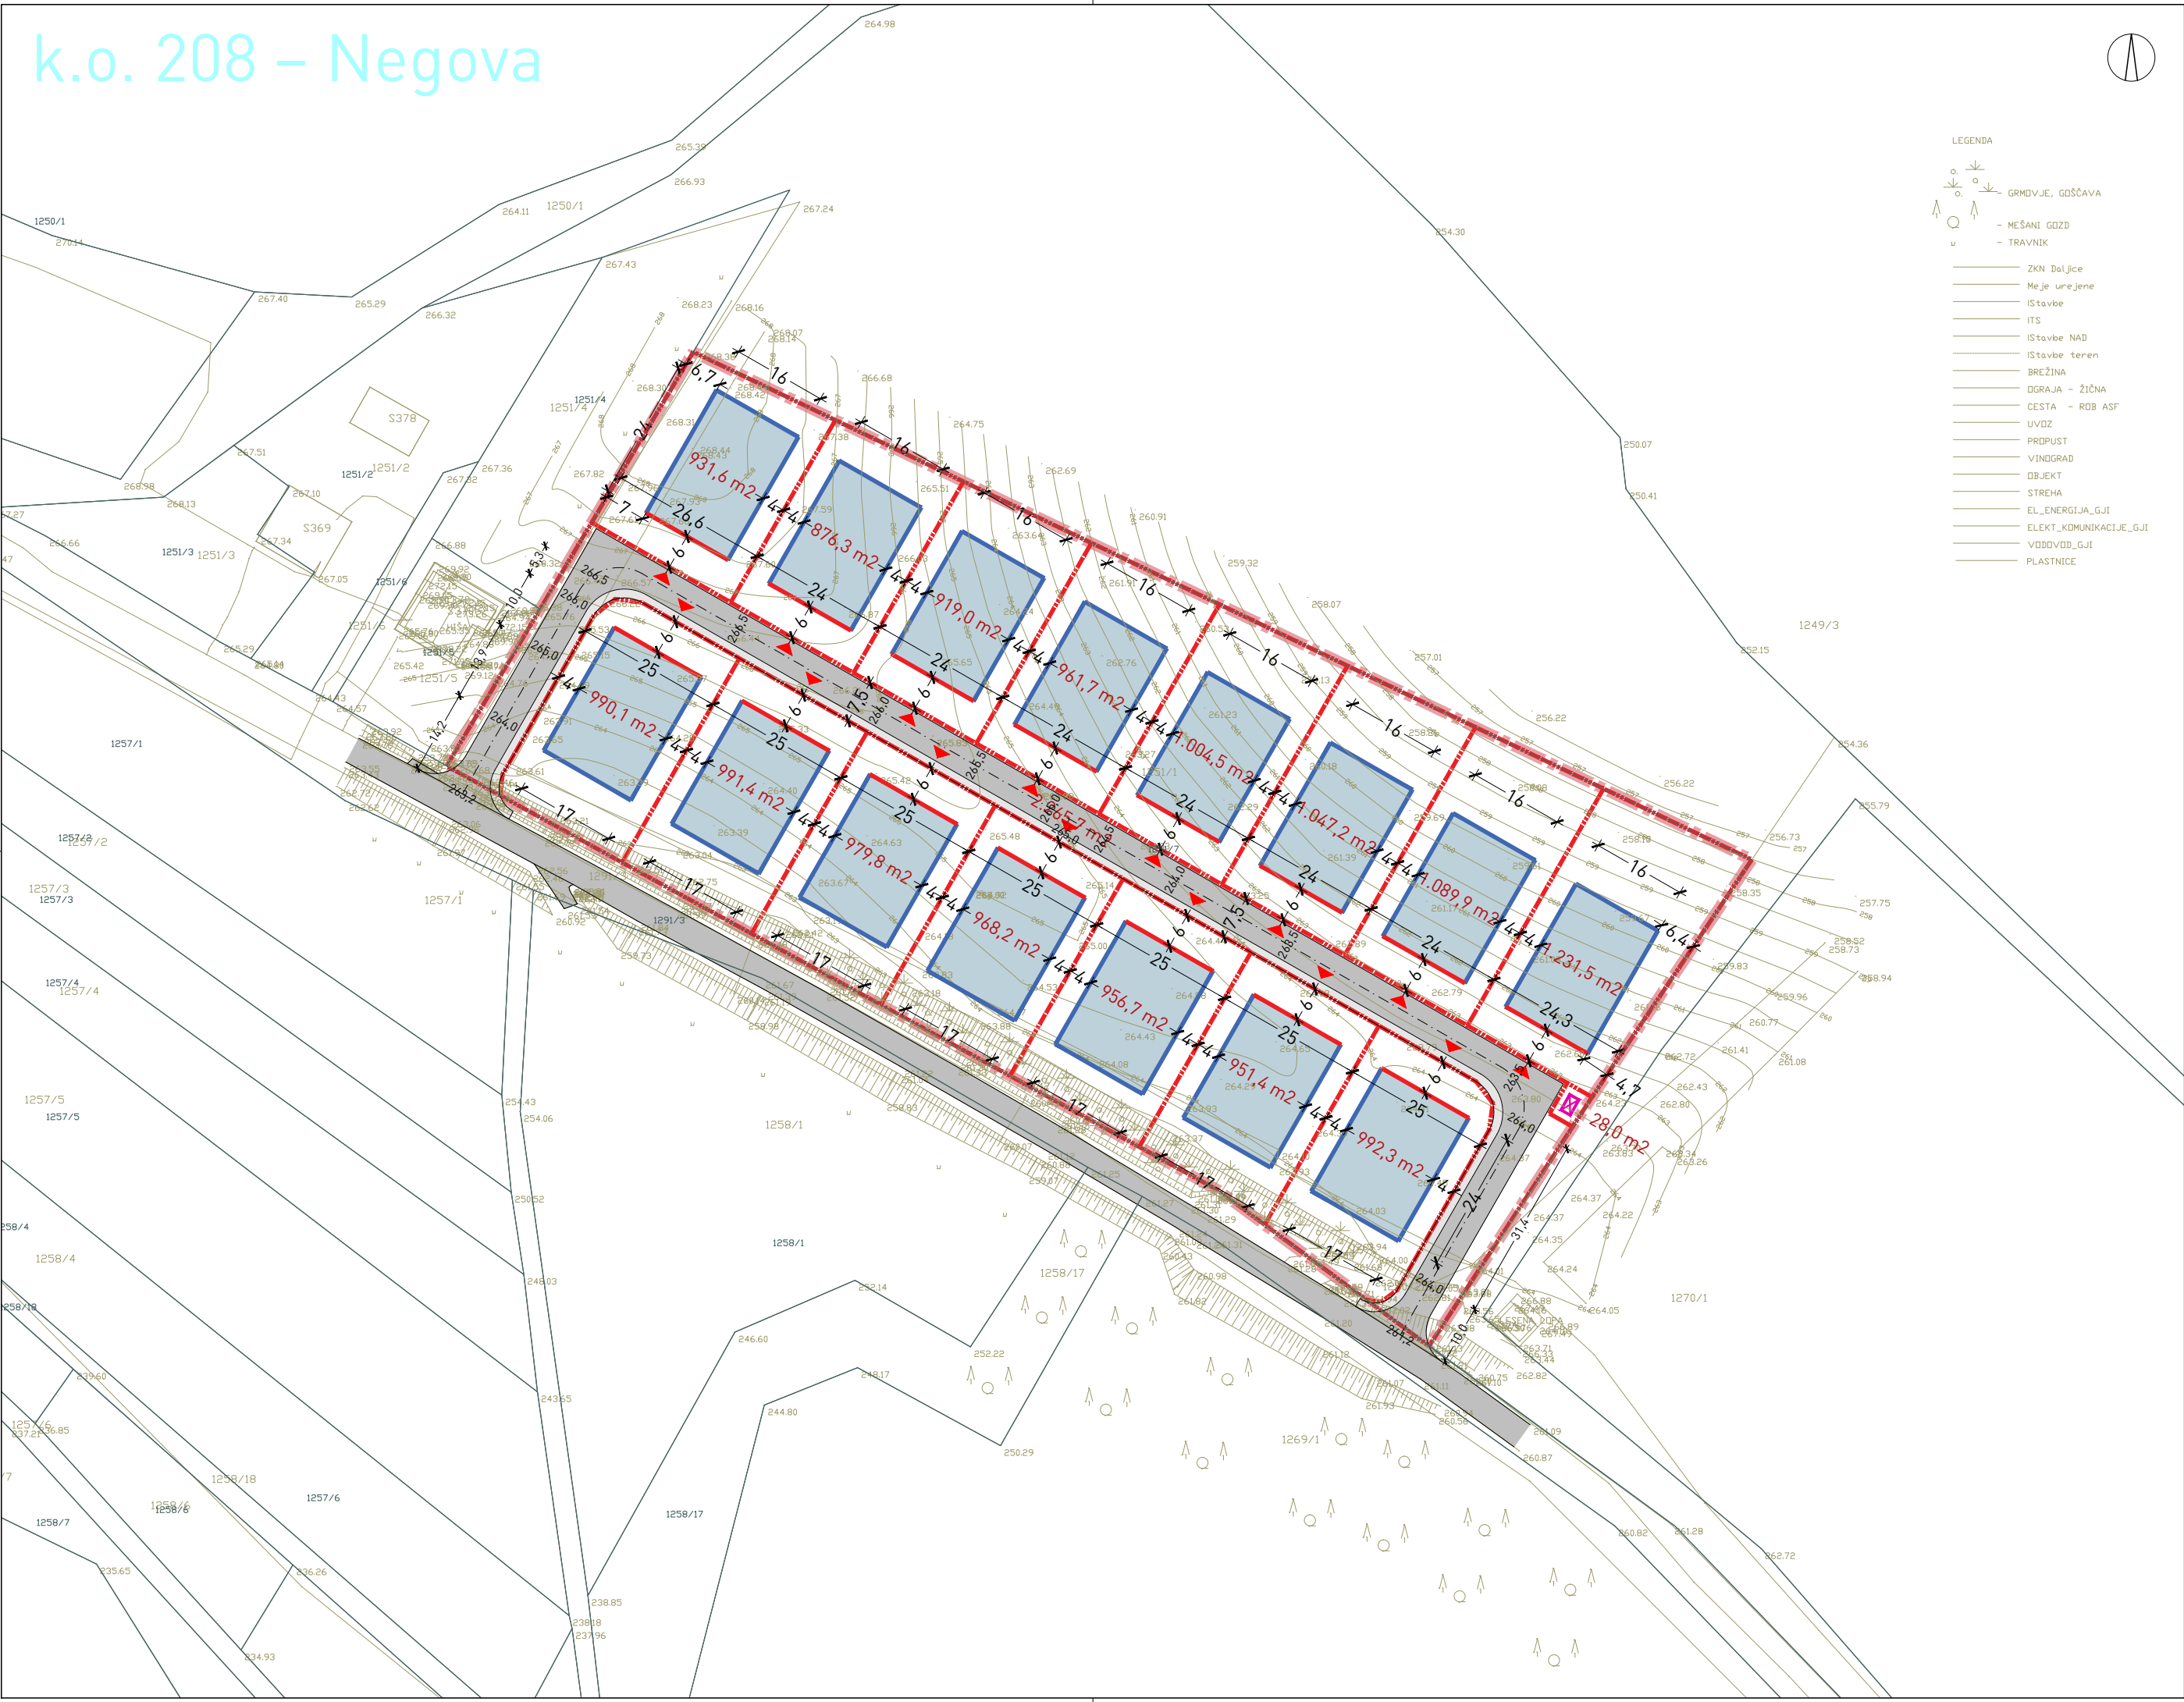

LEGENDA

- katastrski načrt
- meja katastrske občine
- geodetski načrt
- meja območja občinskega podrobnega prostorskega načrta
- meja parcele
- dostop do parcele
- površina za razvoj stavb
- gradbena linija
- gradbena meja
- prometna površina
- peš površina
- transformatorska postaja



ZEU družba za načrtovanje in inženiring d.o.o.
Ulica Staneta Rozmana 5, SI-9000 Murska Sobota, Slovenija
Tel. +386 25341310, Faks +386 25341086, E-naslov: zeu@zeu.si, Internet: http://www.zeu.si

| | | | | | |
|--|------------------------------------|-----------------------|---|---------------------------------------|----------------------|
| Investitor: Občina Gornja Radgona Partizanska cesta 13, 9250 Gornja Radgona | | | Odgovorni prostorski načrtovalec: Leon Cigüt, univ. dipl. inž. arh. ZAPS 1661 | | |
| Pripravljalavec: Občina Gornja Radgona Partizanska cesta 13, 9250 Gornja Radgona | | | Sodelavec: Stanislav Hozjan, mag. gosp. inž. Barbara Babič Fekonja, univ. dipl. geog. Nejc Marič, dipl. inž. grad. | | |
| Naziv: Občinski podrobni prostorski načrt za enoto urejanja prostora NE 13 | | | Grafični načrt: Zazidalna oziroma ureditvena situacija | | |
| Številka: OPPN-9/24 | Identifikacijska številka: 5080 | Datum: januar 2026 | Merilo: 1 : 1000 | Datum geodet. načrta: oktober 2024 | Številka lista: 4 |