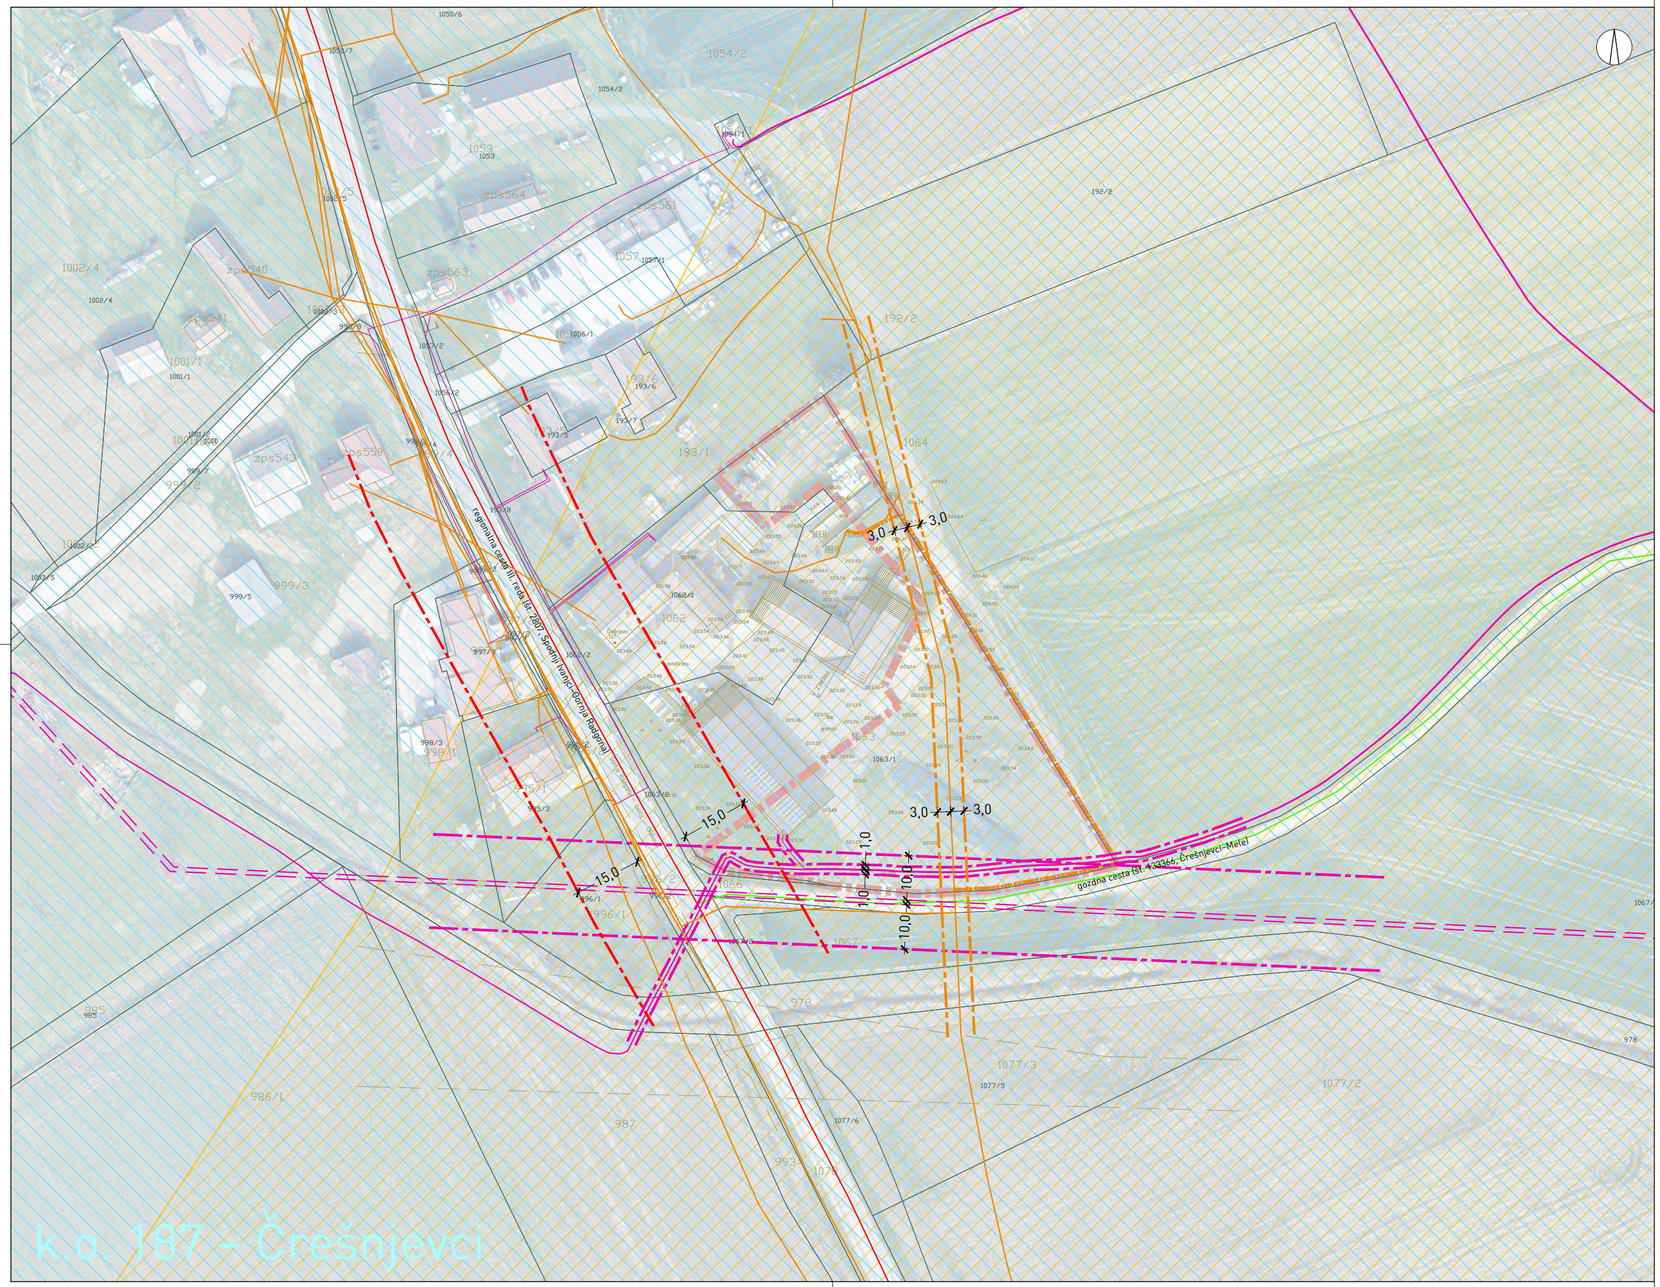

LEGENDA

- katastrski načrt
- geodetski načrt
- meja območja občinskega podrobnega prostorskega načrta
- regionalna cesta III. reda (št. 2807, Spodnji Ivanjci–Gornja Radgona)
- gozdna cesta (št. 133366, Črešnjevci–Mele)
- meja varovalnega pasu regionalne ceste
- elektroenergetski kablovod 0,4 kV
- elektroenergetski kablovod 20 kV
- elektroenergetski daljnolovod 20 kV
- meja varovalnega pasu elektroenergetskega voda
- komunikacijski vod
- meja varovalnega pasu komunikacijskega voda
- erozijsko območje z zahtevnimi zaščitnimi ukrepi
- vodovarstveno območje vrelčnega nivoja

OSNUTEK

ZEU družba za načrtevanje in inženiring d.o.o.
Ulica Staneta Rozmana 5, SI-9000 Murska Sobota, Slovenija
Tel. +386 25361310, Faks +386 25341086, E-naslov: zeu@zeu.si, Internet: http://www.zeu.si

Investitor: fizična oseba			Odgovorni prostorski načrtovalec: Leon Cigüt, univ. dipl. inž. arh. ZAPS 1661		
Pripravljavec: Občina Gornja Radgona, Partizanska cesta 13, 9250 Gornja Radgona			Sodelavec: Alenka Šumak, univ. dipl. inž. kraj. arh.; Barbara Babič Fekonja, univ. dipl. geog.; Urška Kociper		
Naziv: Občinski podrobni prostorski načrt za gradnjo hleva v Črešnjevcih			Grafični načrt: Prikaz vplivov in povezav s sosednjimi območji		
Številka: OPPN-1/24	Identifikacijska številka: 4206	Datum: november 2026	Merilo: 1 : 1000	Datum geodet. načrta: januar 2024	Številka lista: 3