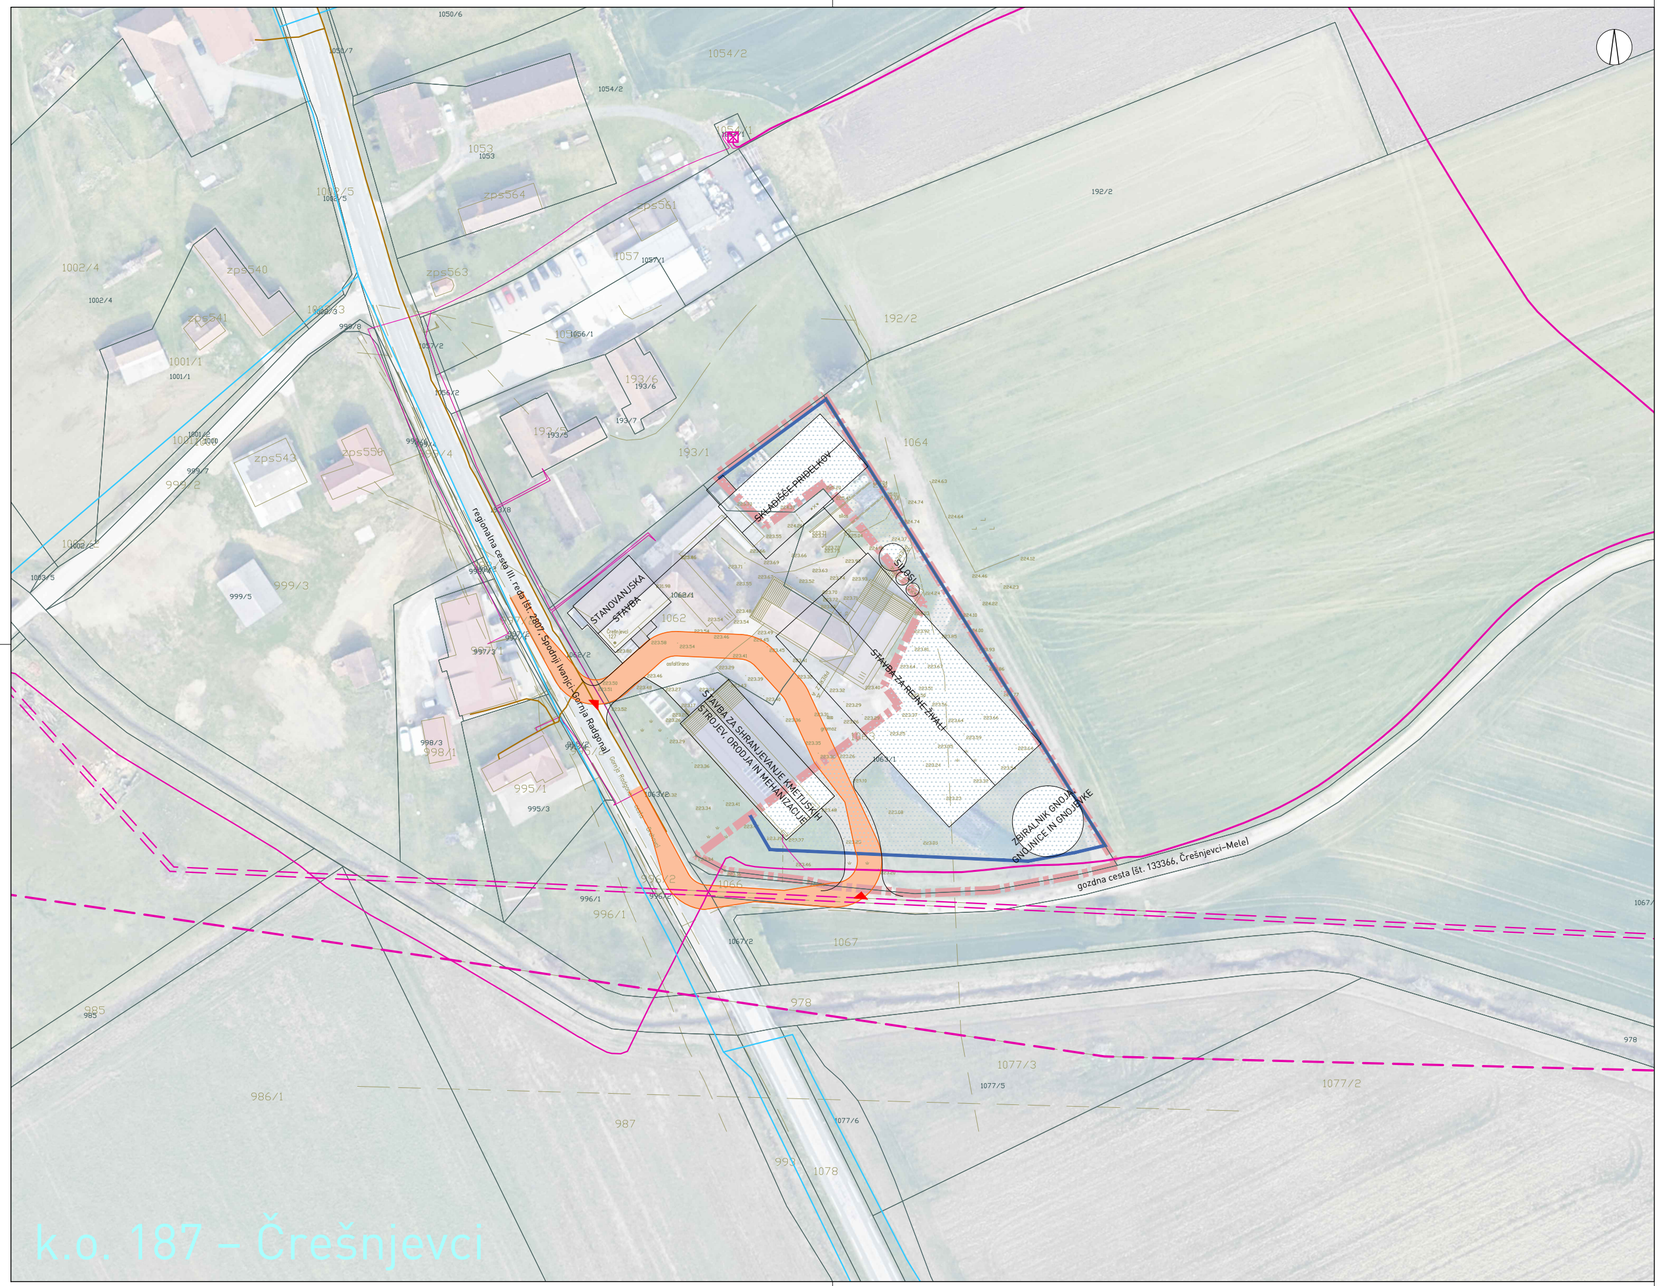

LEGENDA

- katastrski načrt
- geodetski načrt
- meja območja občinskega podrobnega prostorskega načrta
- površina za razvoj stavb
- gradbena meja
- stavba, gradbeni inženirski objekt*
- pristop do objekta in zemljišča, funkcionalna prometna površina ob objektu, cestni priključek, pot ipd.*
- dostop do parcele*
- dovozna pot za gasilska vozila

OBSTOJEČE	PREDVIDENO
	cevovod za pitno vodo
	elektroenergetski kablovod 0.4 kV
	elektroenergetski kablovod 20 kV
	elektroenergetski daljnovod 20 kV
	elektroenergetski daljnovod 110 kV
	transformatorska postaja
	plinovod

OSNUTEK

* Opomba: grafični prikaz je zgolj usmeritvene narave in ni mišljen kot pogoj za projektiranje in gradnjo.

ZEU družba za načrtovanje in inženiring d.o.o.
Ulica Staneta Rozmana 5, SI-9000 Murska Sobota, Slovenija
Tel. +386 25361310, Faks +386 25341086, E-naslov: zeu@zeu.si, Internet: http://www.zeu.si

Investitor: fizična oseba			Odgovorni prostorski načrtovalec: Leon Cigüt, univ. dipl. inž. arh. ZAPS 1661		
Pripravljavec: Občina Gornja Radgona, Partizanska cesta 13, 9250 Gornja Radgona			Sodelavec: Alenka Šumak, univ. dipl. inž. kraj. arh.; Barbara Babič Fekonja, univ. dipl. geog.; Urška Kociper		
Naziv: Občinski podrobni prostorski načrt za gradnjo hleva v Črešnjevcih			Grafični načrt: Prikaz ureditev, potrebnih za obrambo ter varstvo pred naravnimi in drugimi nesrečami, vključno z varstvom pred požarom		
Številka: OPPN-1/24	Identifikacijska številka: 4206	Datum: november 2026	Merilo: 1 : 1000	Datum geodet. načrta: januar 2024	Številka lista: 6